


LEGENDA INTERVENTI:
A) Difesa str. Comunale Troncamorso
B) Manutenz. opere idrauliche Molino Selva.

A

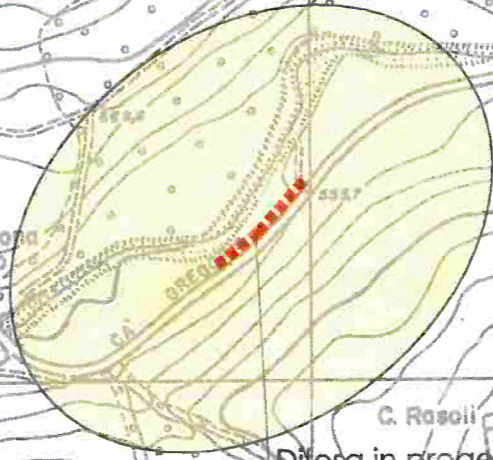

Difesa in progetto

INQUADRAMENTO TERRITORIALE


Estratto CTR scala 1/5000

ELEMENTO:
197141-197124
197112-197123

LEGENDA INTERVENTI:

- A) Difesa str. Comunale Troncamorso
- B) Manutenz. opere idrauliche Molino Selva.

B

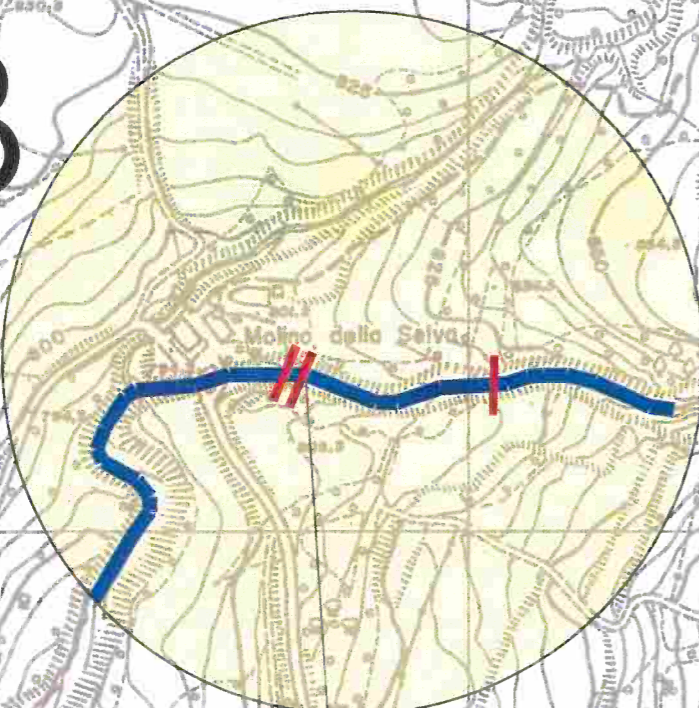

Tratto interessato dalle
opere di manutenzione.

INQUADRAMENTO TERRITORIALE

Estratto CTR scala 1/5000

ELEMENTO: 197121 - 197122