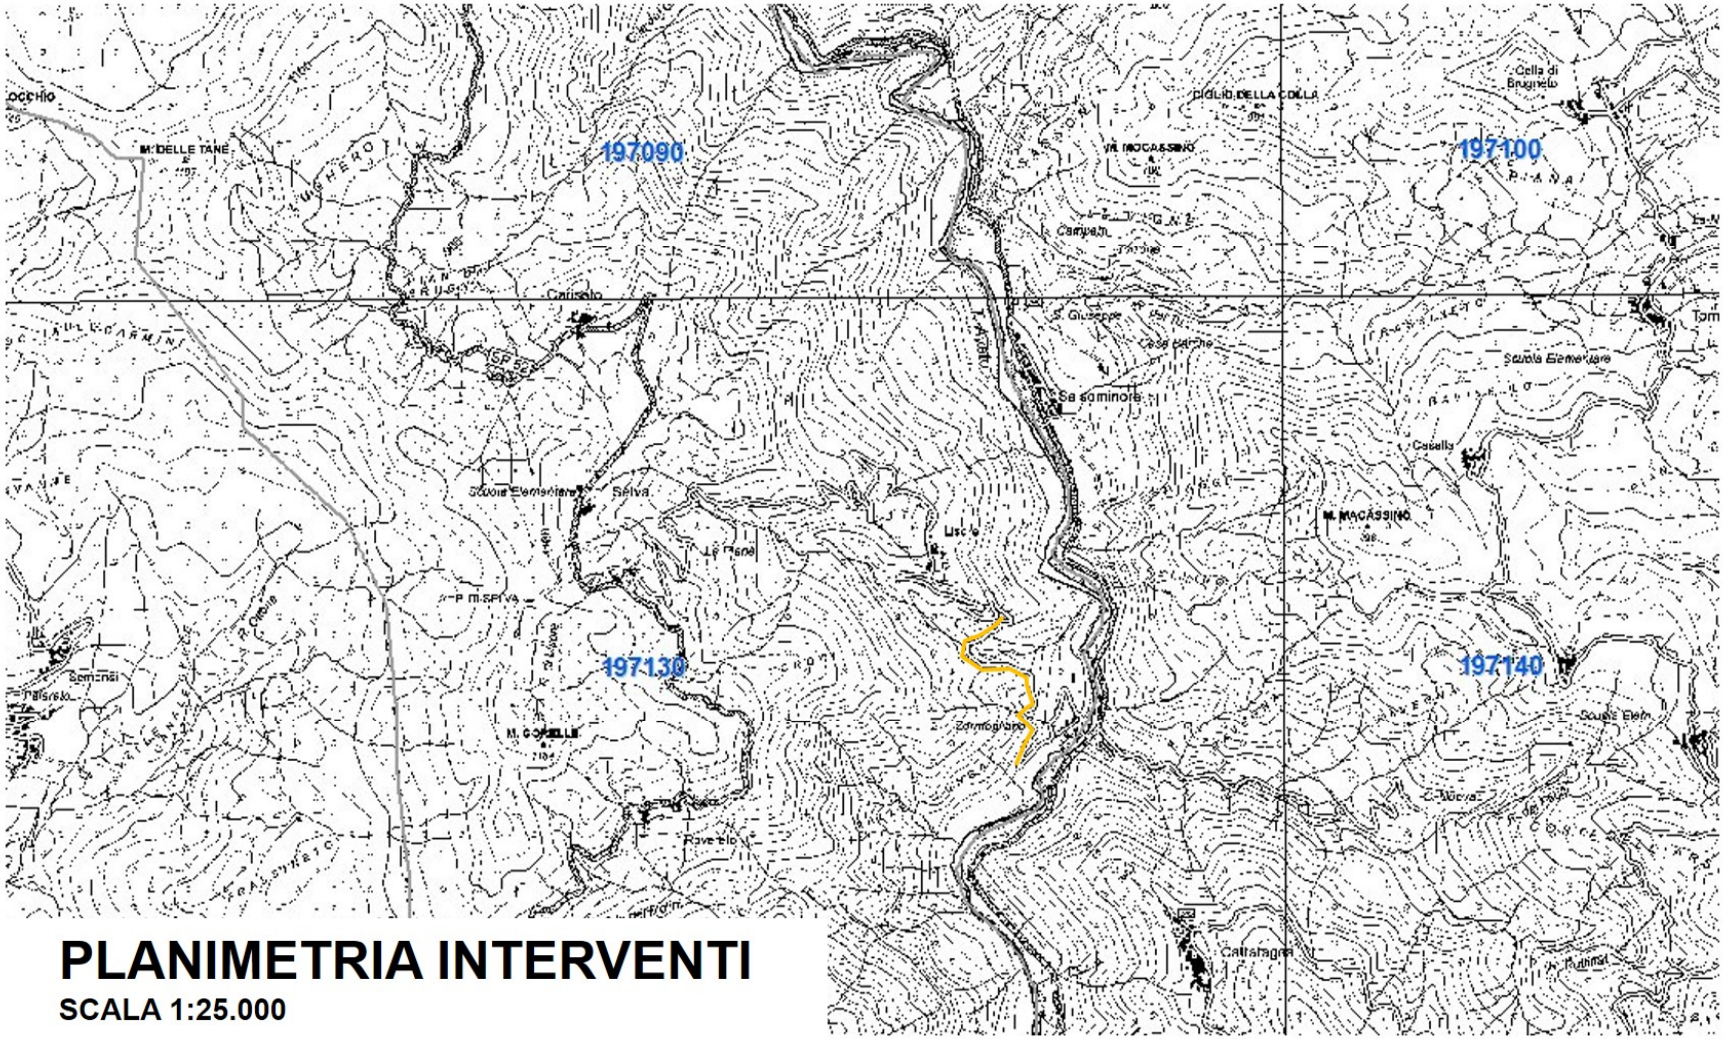

PLANIMETRIA INTERVENTI

SCALA 1:25.000

POSA DI RETI PARAMASSI E LEGGERO DISGAGGIO