

PROGRAMMA REGIONALE DEGLI INTERVENTI DI PREVENZIONE E SICUREZZA DEL TERRITORIO
PER L'ANNO 2016 - INTERVENTI DI SISTEMAZIONE IDRAULICA

L.R. 17/1991 - Interventi di sistemazione idraulica mediante escavazione e movimentazione di materiali litoidei

Cod. 2K1A009 Provincia di Parma – Comune di Fornovo Taro - Torr. Sporzana
Lavori di ripristino della sezione di deflusso del torrente Sporzana, mediante estrazione di materiale litoide, fra i ponti sulla SS 62 della Cisa e Ferroviario in località La Salita e la confluenza del fiume Taro in comune di Fornovo di Taro (PR)

Importo del finanziamento: Valore delle opere in appalto/affidamento € 47.868,85 (IVA esclusa) da realizzarsi a costo zero per l'Amministrazione Regionale in quanto compensate dal valore di mc 8.000 di materiale litoide da prelevarsi a cura della Ditta Appaltatrice

Coordinate: WGS84 UTM32 LAT: 44° 40' 52"; LONG: 10° 05' 32";

CUP: E84H16000420002

Importo Progetto € 59.790,80


Allegato N° 2 Tav. 1	INQUADRAMENTO GEOGRAFICO Scala 1: 25.000	Progetto <input type="checkbox"/> preliminare <input type="checkbox"/> definitivo <input checked="" type="checkbox"/> esecutivo
-------------------------------------	---	---

Gruppo di Progettazione:


Geom. G. Rubini 

Dott. For. I. Pizzali 

02/11/16

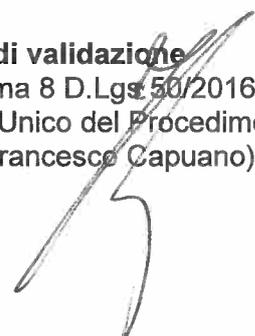Visto di validazione
(art. 26 comma 8 D.Lgs 50/2016)
Il Responsabile Unico del Procedimento
(Dott. Ing. Francesco Capuano) 

Cod. 2K1A009 Provincia di Parma – Comune di Fornovo Taro Torr. Sporzana
Lavori di ripristino della sezione di deflusso del torrente Sporzana, mediante
estrazione di materiale litoide, fra i ponti sulla SS 6 2 della Cisa e Ferroviario in località
La Salita e la confluenza del fiume Taro in comune di Fornovo di Taro (PR)

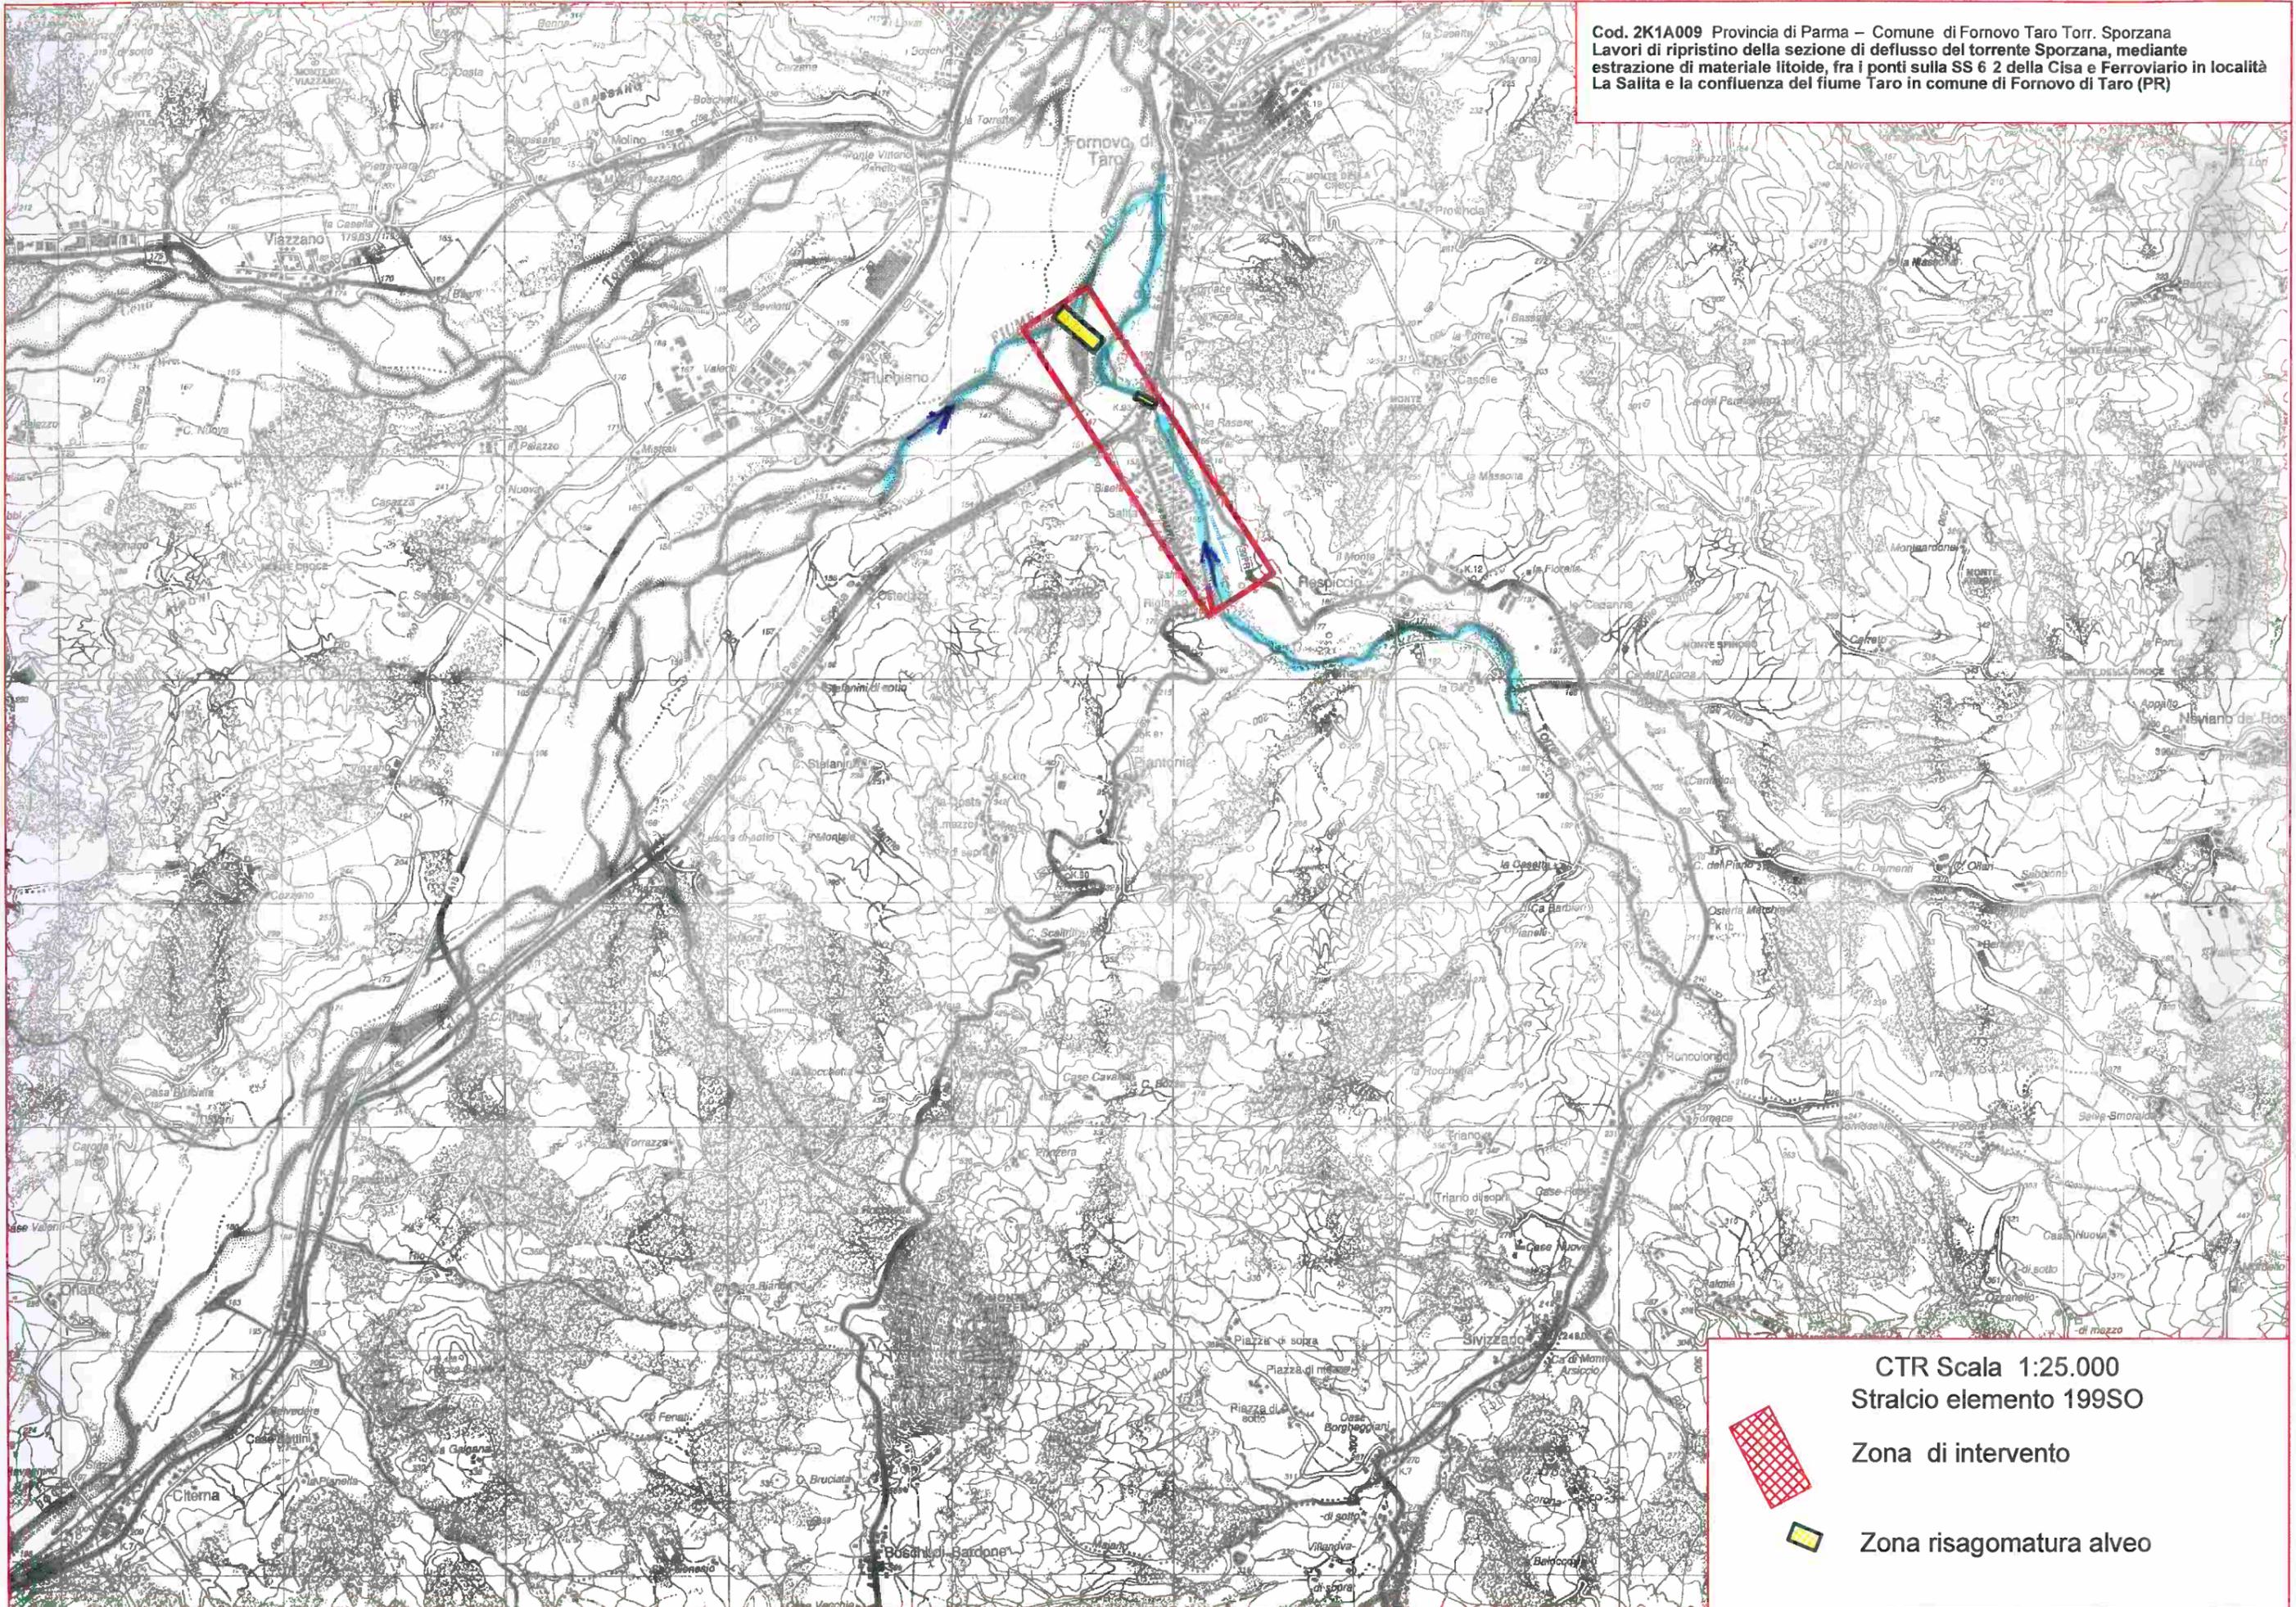

CTR Scala 1:25.000
Stralcio elemento 199SO



Zona di intervento



Zona risagomatura alveo