
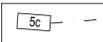
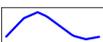


Y= +4240
X= +11565

LEGENDA

-  Traccia sezioni topografiche di progetto Argine in sponda destra
-  Traccia sezioni topografiche complete
-  Limite demaniale in sponda destra
-  Asse argine storico in sponda sinistra
-  Asse Argine storico in sponda destra
-  Adeguamento Argine in sponda destra in progetto
-  Difesa in pietrame in sponda destra in progetto in corrispondenza sez. 10A
-  Muretto in sponda destra in progetto fra le sez. 2A e 3A
- 

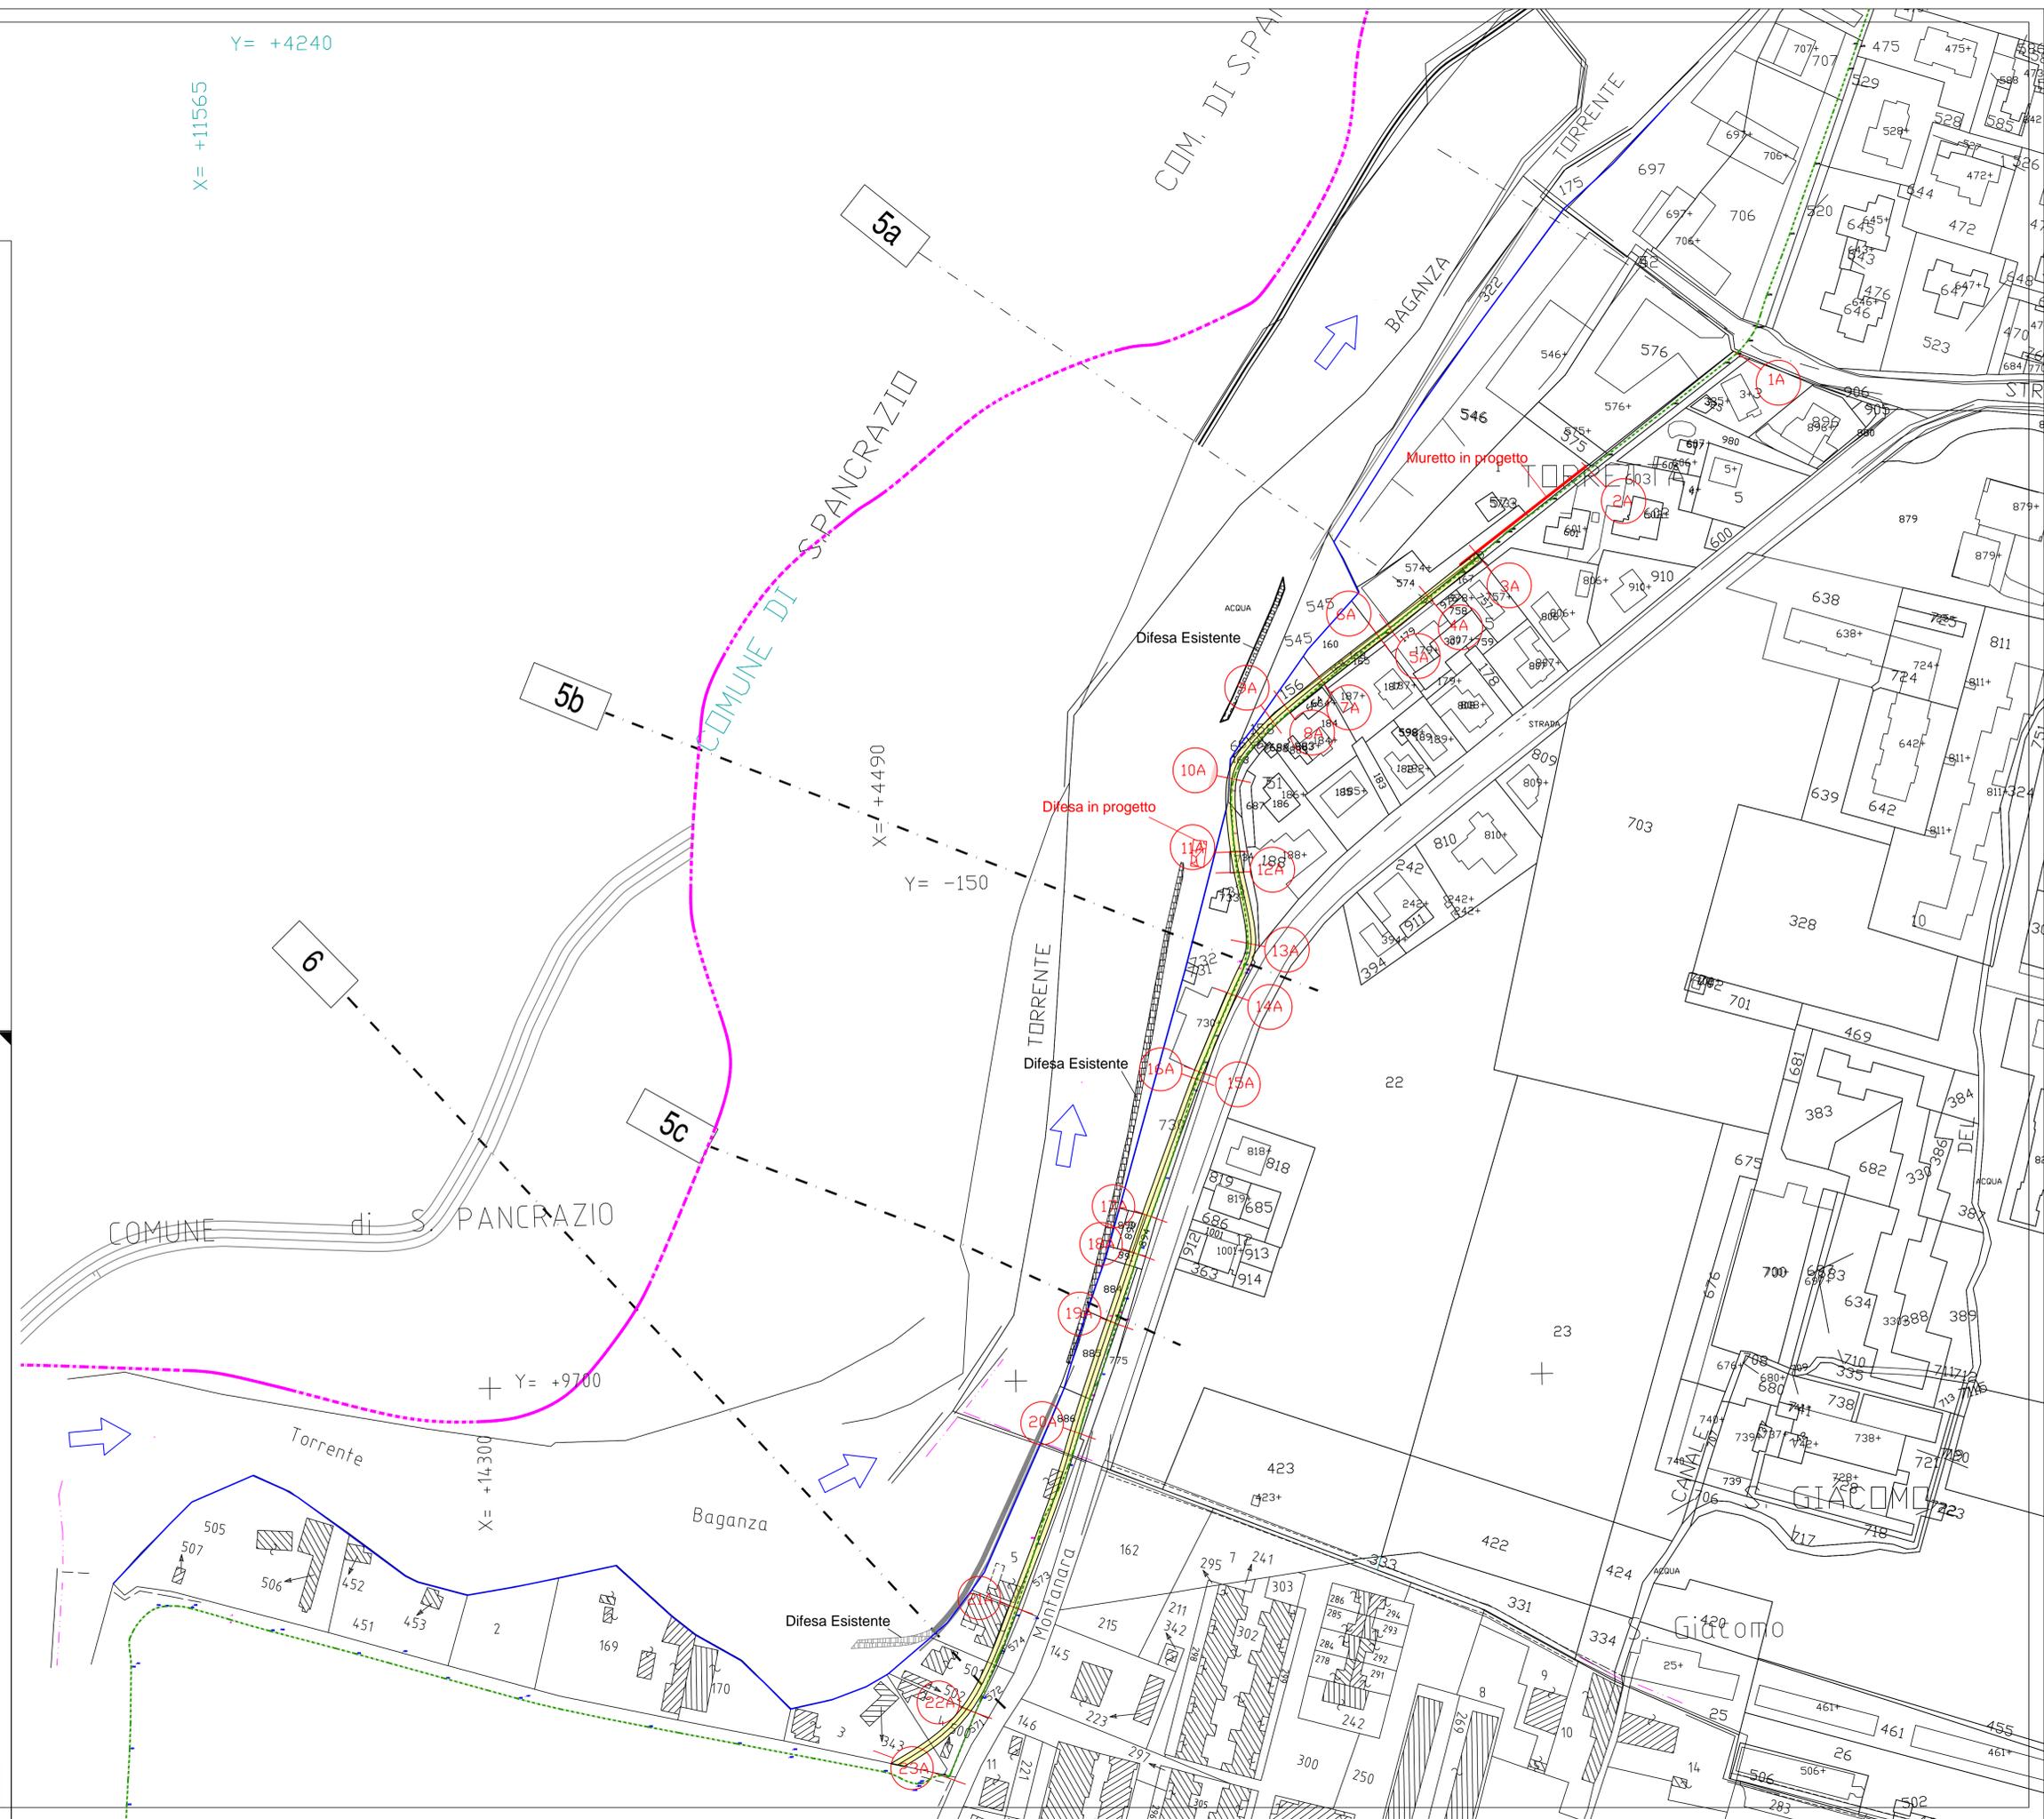

Regione Emilia-Romagna
 Agenzia Regionale per la Sicurezza Territoriale
 e la Protezione Civile
 Servizio Area Affluenti Po

FONDO DI SOLIDARIETA' DELL'UNIONE EUROPEA

Piano degli interventi per l'esecuzione delle operazioni essenziali di emergenza e recupero connesse agli eventi calamitosi verificatisi nel periodo dal 9 ottobre al 18 novembre 2014, finanziati con il contributo del Fondo di Solidarieta' dell'Unione Europea

Ente Attuatore: Agenzia Regionale di Protezione Civile
 Codice 12166 - Comune di Parma **LAVORI DI MESSA IN SICUREZZA DELLE DIFESE SPONDALE DEL TORRENTE BAGANZA NEL TRATTO URBANO DELLA CITTA' DI PARMA AL FINE DI GARANTIRE UNA RIDUZIONE DEL RISCHIO IDRAULICO**

Importo Finanziamento € 250.000,00

COORDINATE UTM - RER* 603833.95 959491.90

Allegato N. 5 **PLANIMETRIA DI PROGETTO**
 Scale 1: 1.000

Parma: 19 febbraio 2018

RUPPO DI PROGETTAZIONE:
 Ing. G. Di Dio Responsabile del progetto
 Ing. A. Bacchi
 Geom. G. Rubini
 Dott. R. Ricci

Visto di validazione
 (art. 26 comma 8 D.Lgs 50/2016)
 Il Responsabile del Procedimento
 (Dott. Ing. Francesco Capuano)

- Progetto**
-  fattibilità
 -  definitivo
 -  esecutivo