Regione Emilia-Romagna

Agenzia Regionale per la Sicurezza Territoriale e la Protezione Civile
Servizio Area Affluenti PO

SEDE DI MODENA

LEGGE FINANZIAMENTO:	DELIBERA:	IMPORTO: € 352.000,00
CODICE PROGETTO: 2ER0029.001 9ER0001.002	PROGETTO: MODENA - CANALE DIVERSIVO MARTINIANA - COSTRUZIONE CANALE DIVERSIVO MARTINIANA PER LA DIFESA IDRAULICA DELLA CITTÀ DI MODENA 2° STRALCIO - APPALTO C	

PROGETTO ESECUTIVO

ELABORATO:	DESCRIZIONE:	DATA:
	COROGRAFIA 1/2	NOME FILE:

GRUPPO DI PROGETTAZIONE:

Dott. Ing. Davide Malfatto

Geom. William Ferretti

Geom. Mattia Venturelli

IL RESPONSABILE DEL PROCEDIMENTO:

Dott. Ing. Francesco Capuano
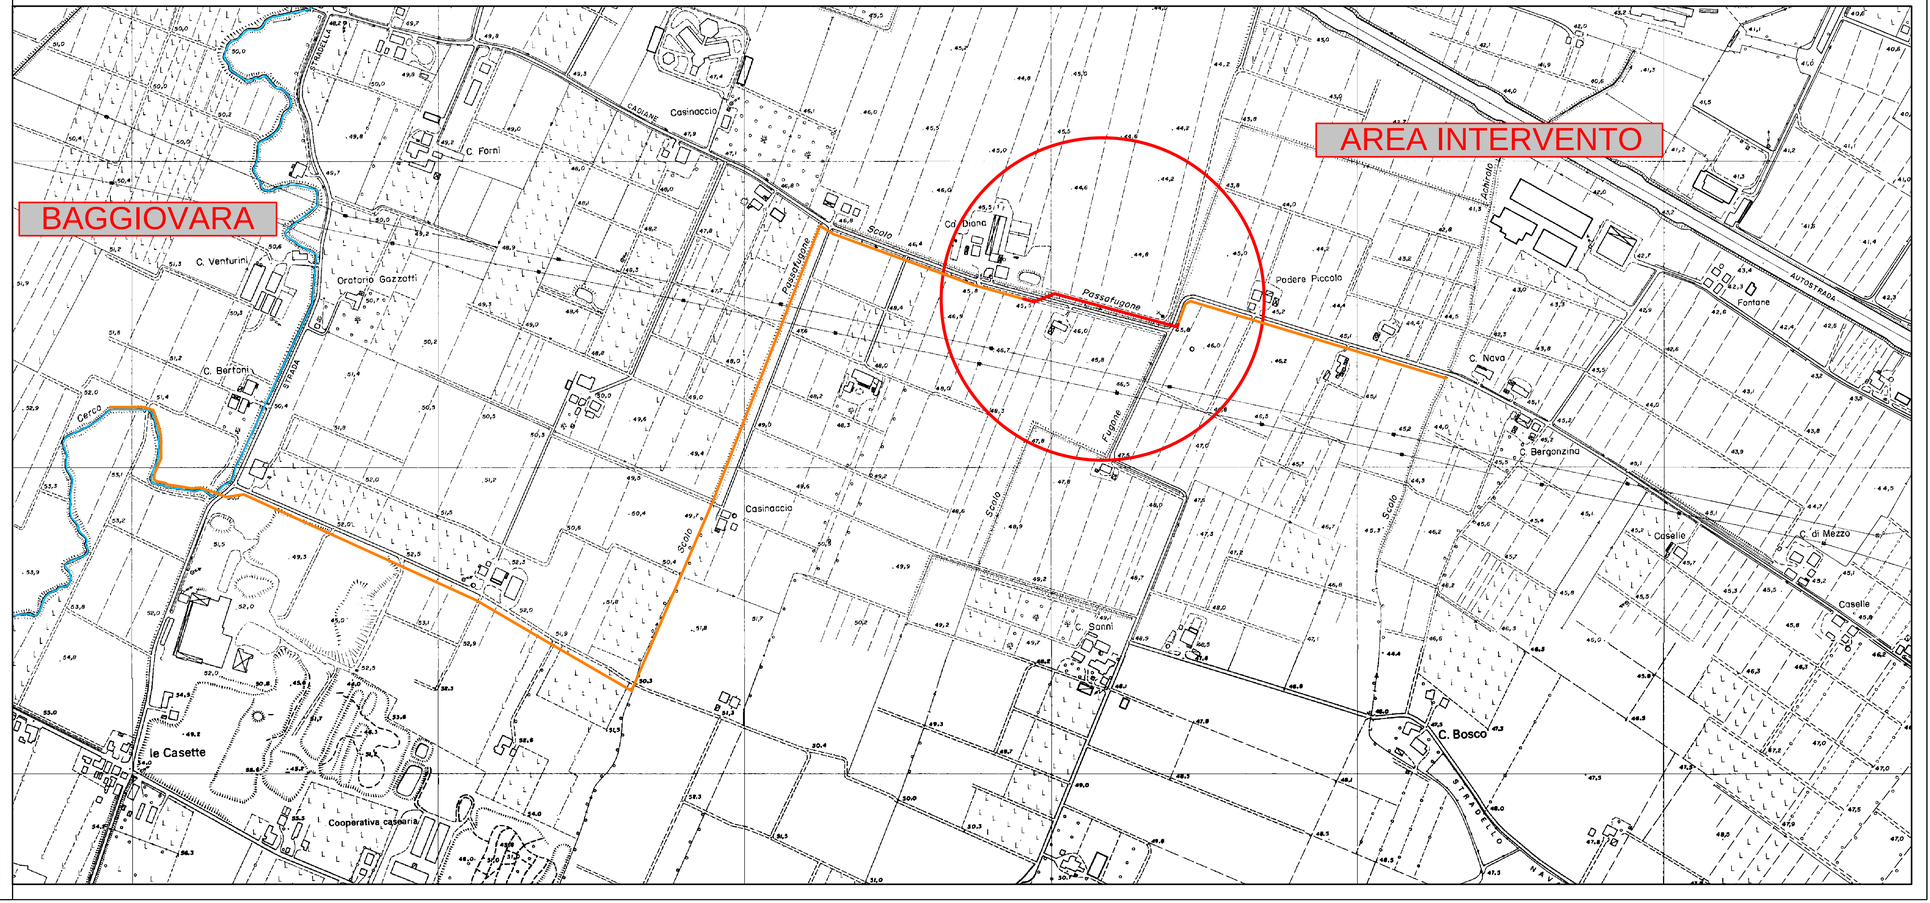
TIMBRO: