


Corografia - Localizzazione area intervento su immagine satellitare - Scala 1:25000



Zona d'intervento - Estratto da C.T.R. n° 218161-218162 - Scala 1:5000

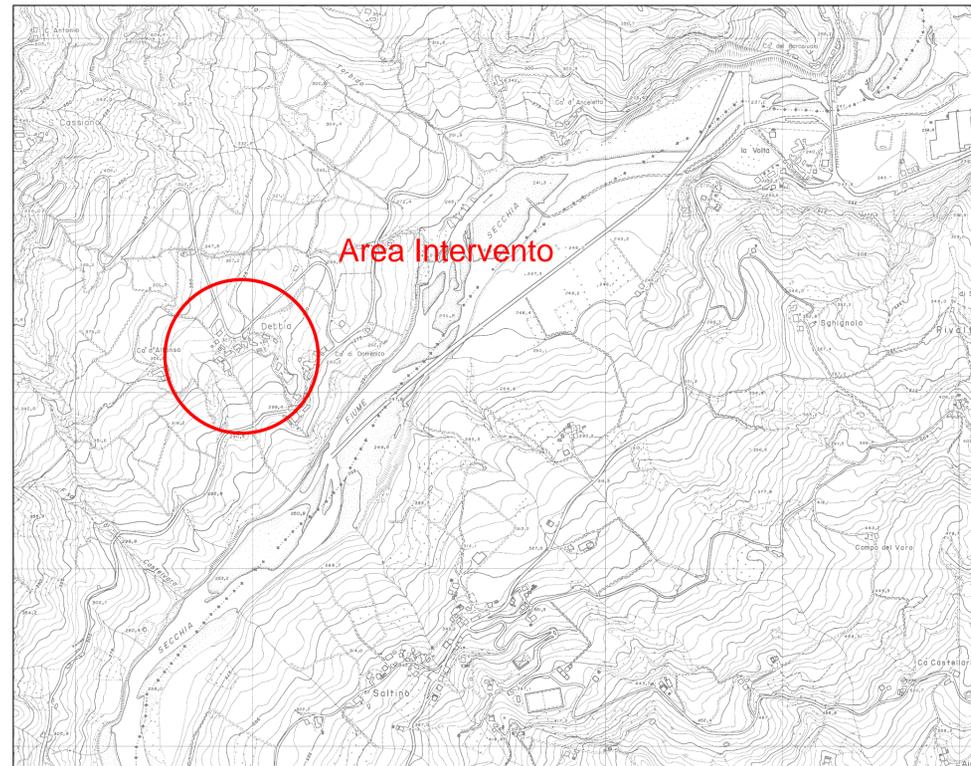

Planimetria Opere in Progetto - Scala 1:1000



Servizio AREA AFFLUENTI PO
(Piacenza, Parma, Reggio Emilia, Modena)

AGENZIA REGIONALE
PER LA SICUREZZA TERRITORIALE E
LA PROTEZIONE CIVILE

Ordinanza del Capo Dipartimento di Protezione Civile n. 351 del 3 giugno 2016.
Piano dei primi interventi urgenti di Protezione Civile in conseguenza delle eccezionali
avversità atmosferiche che hanno colpito il territorio regionale, approvato con Decreto
del Presidente della Giunta Regionale n° 175 del 1 agosto 2016.

Cod. Int. 12557 - Comune di Baiso (RE), località Debbia - Primi interventi urgenti
per il consolidamento della frana che minaccia l'abitato di Debbia - 1° stralcio.

Importo Complessivo: € 320.000,00

CIG: _____ CUP: _____

PROGETTO ESECUTIVO

<p>Allegato n. 3/a</p>	<p>Corografie - Planimetrie</p>
----------------------------	--

Gruppo di progettazione:

Dott. Ing. Nicola DE SIMONE
(Responsabile del progetto)

Geom. Roberto ZOBBI

Dott. Geol. Giovanni BERTOLINI

Dott. Ing. Tiberio Rimondi
(Coordinatore sicurezza per la progettazione)

Visto di validazione:
(art. 26 co. D.Lgs n. 50/2016)
Il Responsabile del Procedimento
Dott. Ing. Francesco CAPUANO

SEDI OPERATIVE

Via Fonteraso, 15	41121 MODENA	Tel. 059 248713	Fax 059 248750
Via Emilia Santo Stefano, 25	42121 REGGIO EMILIA	Tel. 0522 407711	Fax 0522 407750
Strada Garibaldi, 75	43121 PARMA	Tel. 0521 788713	Fax 0521 772654
Via Santa Franca, 38	29121 PIACENZA	Tel. 0523 308711	Fax 0523 308716

Per tutte le sedi
PEC: stpc.affluentipo@postacert.regione.emilia-romagna.it E-mail: stpc.affluentipo@regione.emilia-romagna.it
www.regione.emilia-romagna.it