


CTR 1:5.000  
Stralcio elemento n.199142-199143-217021-217024

LEGENDA

-  Area di intervento
-  Tor. Baganza canale di magra
-  Erosione esistente
-  Repellenti in pietra in progetto
-  Repellenti in pietra oggetto di rinforzo
-  Apertura canale di magra
-  Movimentazione materiale litoida (T. Baganza)
-  Rio Moneglia e Rio S. Agata
-  Briglia in gabbioni esistente (Rio S. Agata)
-  Soglia in legname esistente (Rio S. Agata)
-  Briglia in legname e pietra esistente (Rio S. Agata)
-  Scogliere in pietra esistenti (Rio S. Agata)
-  Risezionamento Rio Moneglia e Rio S. Agata
-  Briglia in legname e pietra
-  Sogliette in legname
-  Interventi in economia di movimentazione e adeguamento della sezione di deflusso anche mediante taglio vegetazionale e asportazione strutture ostruttive..

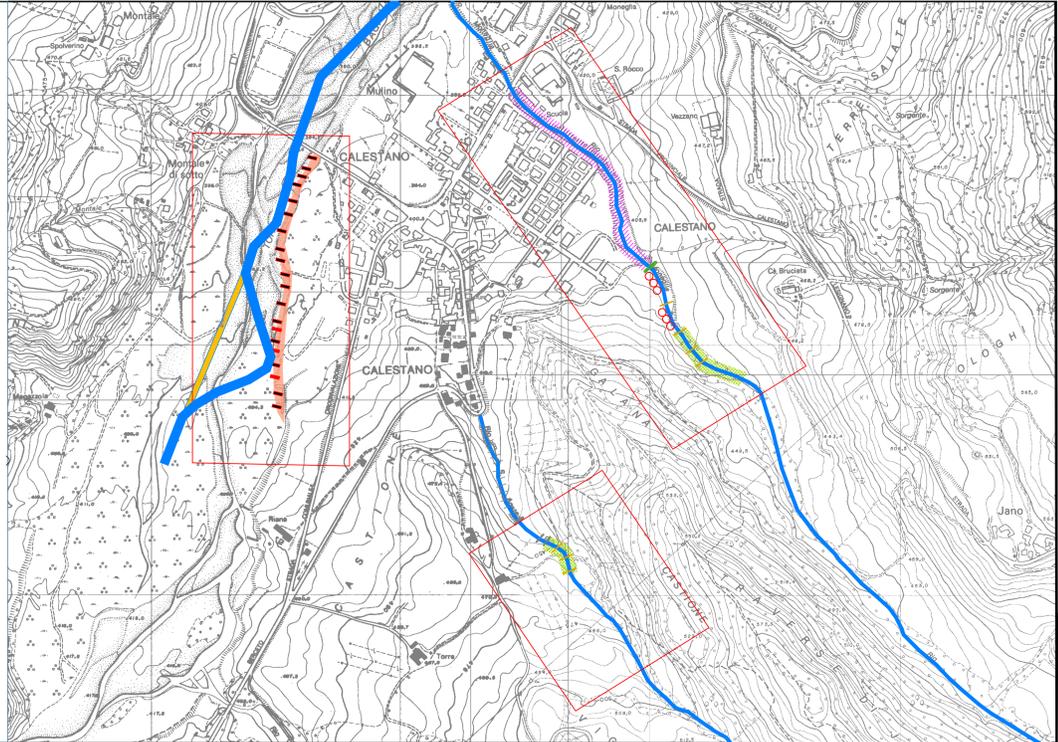

**REGIONE EMILIA ROMAGNA**

AGENZIA REGIONALE PER LA SICUREZZA TERRITORIALE E LA PROTEZIONE CIVILE  
Servizio Area Affluenti Po (Sede di Parma)

Sede di Parma  
Strada Garibaldi, 75

Allegato n°

**FONDO DI SOLIDARIETA' DELL'UNIONE EUROPEA**

Piano degli interventi per l'esecuzione delle operazioni essenziali di emergenza recupero connesse agli eventi calamitosi verificatisi nel periodo dal 9 ottobre al 18 novembre 2014, finanziati con il contributo del Fondo di Solidarieta' dell'Unione Europea

Ente Attuatore: Agenzia Regionale di Protezione Civile

COD. 12160 - Comune di Calestano - Titolo intervento: Lavori di ripristino opere idrauliche danneggiate nel torrente Baganza in Calestano capoluogo.

Importo del finanziamento: € 100'000,00 - LAVORI IN ECONOMIA

Coordinate plane UTM 32T: x 588'945,00.; y 939'250,00.

**IMPORTO DEL FINANZIAMENTO € 100.000,00=**

TAV. 2	INQUADRAMENTO TERRITORIALE SCALA 1:5'000	Progetto:
	PARTICOLARI COSTRUTTIVI SCALA 1:100	<input type="checkbox"/> preliminare <input type="checkbox"/> definitivo <input checked="" type="checkbox"/> esecutivo

Parma:

Gruppo di progettazione:


Ing. Alessandro Bacchi  
Dott. For. Italo Pizzati  
Dott. Geol. Luigi Lopardo

Visto di validazione  
(art. 28 co. 8 D. Lgs. 50/2016)  
Responsabile del Procedimento  
Dott. Ing. Francesco Capuano


PRG: [sgp.affluenti@postacert.regione.emilia-romagna.it](mailto:sgp.affluenti@postacert.regione.emilia-romagna.it) E-mail: [sgp.affluenti@postacert.regione.emilia-romagna.it](mailto:sgp.affluenti@postacert.regione.emilia-romagna.it)  
SEDE OPERATIVA: 41100 MODENA - Via Fontenno, 15 Tel. 052 348713 - Fax 052 248700 43121 PARMA - Strada Garibaldi, 75 Tel. 0521 388713 - Fax 0521 772954 42100 REGGIO EMILIA - Via Emilia Santo Stefano, 25 Tel. 0522 407711 - Fax 0522 407700 39100 PIACENZA - Via Santa Franca, 38 Tel. 0523 388711 - Fax 0523 388716

**PENNELLI IN PROGETTO  
PIETRE CEMENTATO**

SCALA 1:100

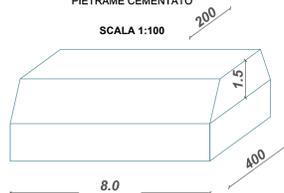


**DIFESE SPONDALE IN PROGETTO**  
(Scala 1:100)

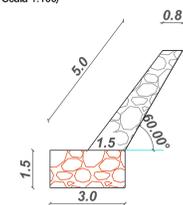


ESEMPIO DI BRIGLIA IN PIETRE E LEGNAME DI CASTAGNO

**SOGLIETTE IN LEGNAME DI CASTAGNO**

PROSPETTO - SCHEMA TIPO

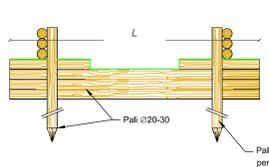


SEZIONE - SCHEMA TIPO

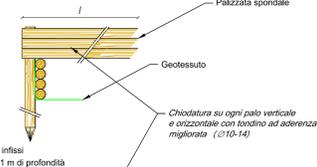


ESEMPIO DI SOGLIETTA E DIFESE SPONDALE IN LEGNAME DI CASTAGNO

**BRIGLIA IN PIETRE E LEGNAME DI CASTAGNO**

PROSPETTO - SCHEMA TIPO

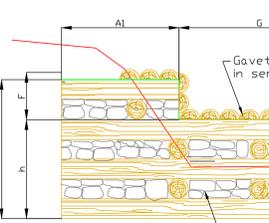

SEZIONE - SCHEMA TIPO

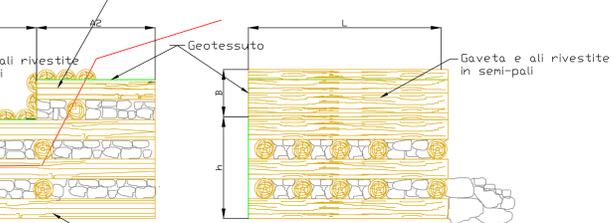

Riempimento in pietra - Pali di castagno Ø=20 cm