

Sede di Parma
 Via Garibaldi, 75

Allegato n°7

FONDO DI SOLIDARIETA' DELL'UNIONE EUROPEA
 Piano degli interventi per l'esecuzione delle operazioni essenziali di emergenza e recupero connesse agli eventi calamitosi verificatisi nel periodo dal 9 ottobre al 18 novembre 2014, finanziati con il contributo del Fondo di Solidarietà dell'Unione Europea

Ente Attuatore: Agenzia Regionale di Protezione Civile
 Comune di Calestano e Berceto (Pr) - Bacino torrente Baganza
 Cod. int. 12161 - Lavori di regimazione idraulica e ripristino opere danneggiate nei rii Arso, rio Arsiso e altri nel bacino del torrente Baganza in Comune di Calestano e Berceto.

Coordinate piane UTM 32T*: X: 585.414,79 Y: 937.031,57

IMPORTO DEL PROGETTO € 200.000,00

TAV. 2

INQUADRAMENTO TERRITORIALE E PARTICOLARI COSTRUTTIVI
 SCALE : VARIE

Progetto:

- preliminare
- definitivo
- esecutivo

Parma

Gruppo di progettazione
 Ing. A. Bacchi (Responsabile del progetto)
 Geol. M. Diena
 Dott. Arch. F. Mari
 Dott. For. I. Pizzati

Visto di Validazione
 (Art. 26 comma 8 D.Lgs. 50/2016)
 IL RESPONSABILE UNICO DEL PROCEDIMENTO
 (Dott. Ing Francesco Capuano)

e-mail: stpc.affluenti@regione.emilia-romagna.it

SEDI OPERATIVE:



41100 MODENA - Via Fontaroso, 15
 Tel. 059 248713 - Fax 059 248750

43100 PARMA - Via Garibaldi, 75
 Tel. 0521 788713 - Fax 0521 772654




42100 REGGIO EMILIA - Via Emilia Santo Stefano, 25
 Tel. 0522 407711 - Fax 0522 407750

29100 PIACENZA - Via Santa Franca, 38
 Tel. 0523 308711 - Fax 0523 308716


CANTIERE A LOC. RAVARANO :
 Rio Pediano e affluente minore a monte e valle della S.P.

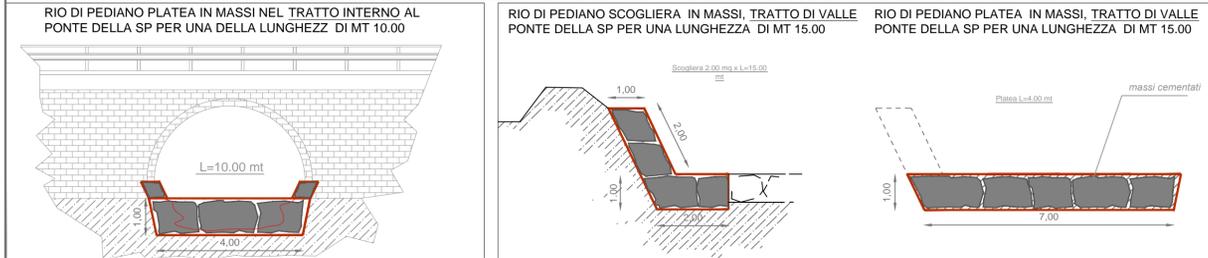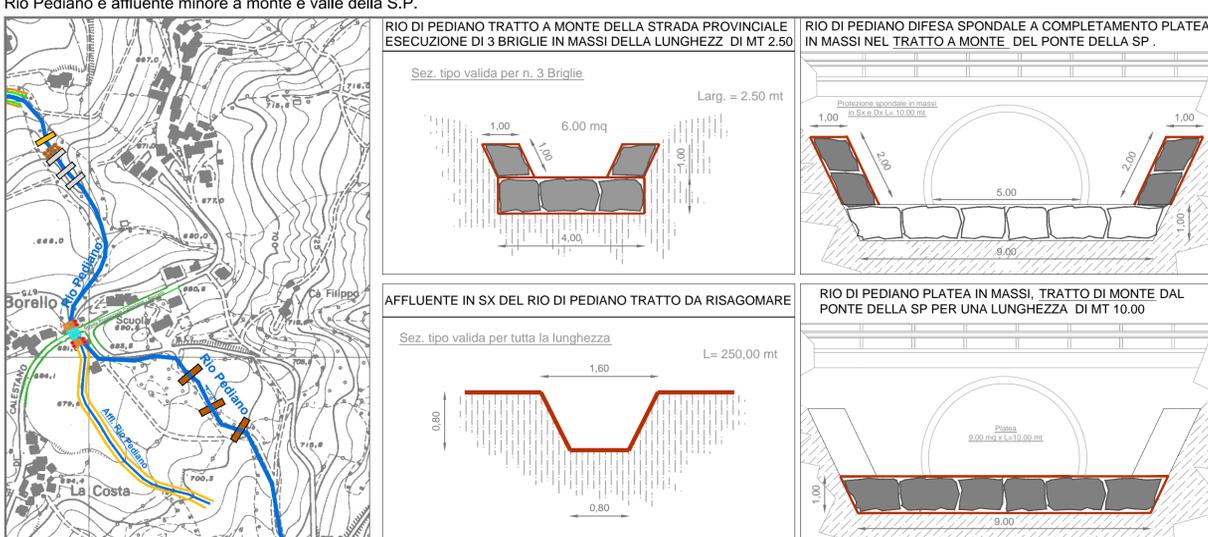


CANTIERE B LOC. RAVARANO : Rio Pescara

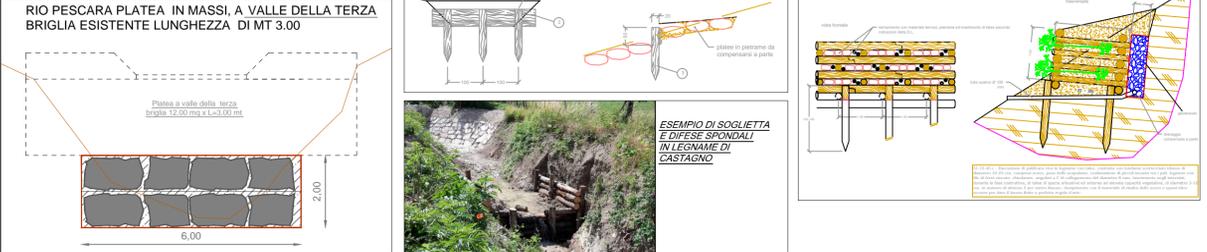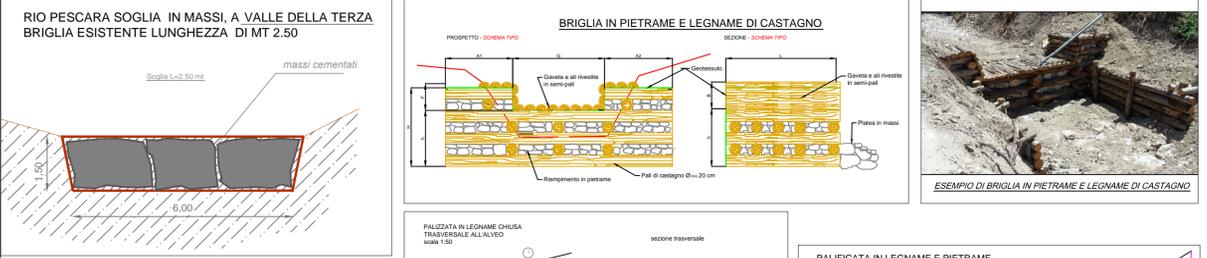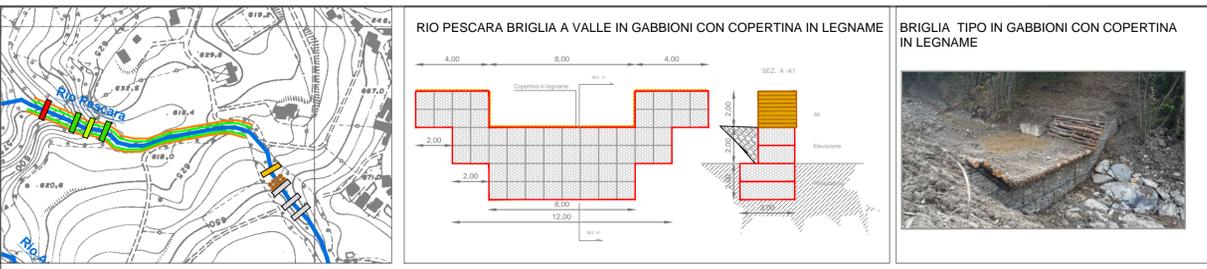



CANTIERE C LOC. MOLINO CHIASTRE :
 Rio del Lago Grosso

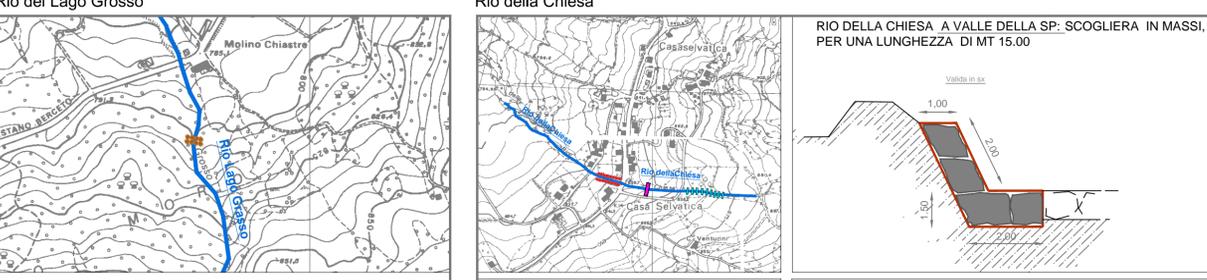


CANTIERE E LOC. CASE PERNETO, FRANA MONTE CERVELLINO: Rio Pradella T. Arsiso Riapertura Fossi ore in economia

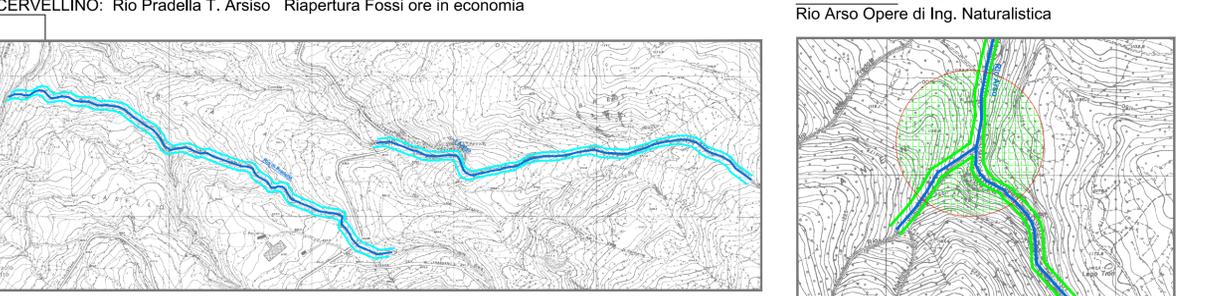


CANTIERE D LOC. CASASELVATICA :
 Rio della Chiesa

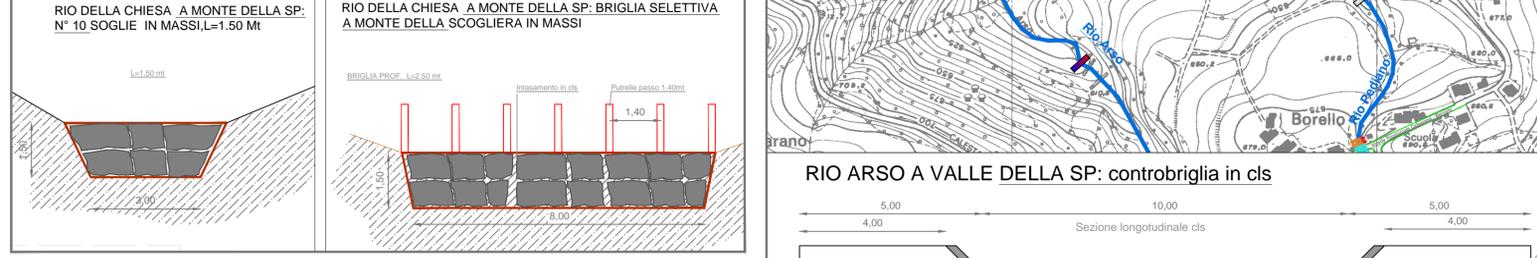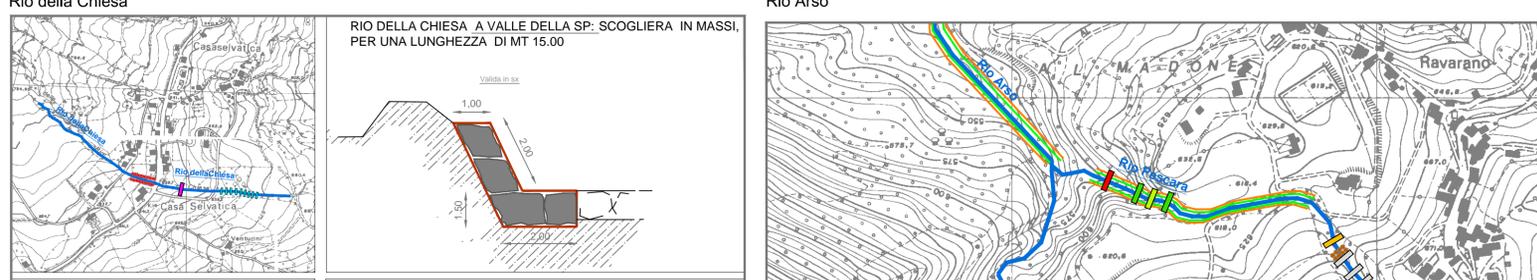

CANTIERE F LOC. BORELLO E LOC. LAME:
 Rio Arso

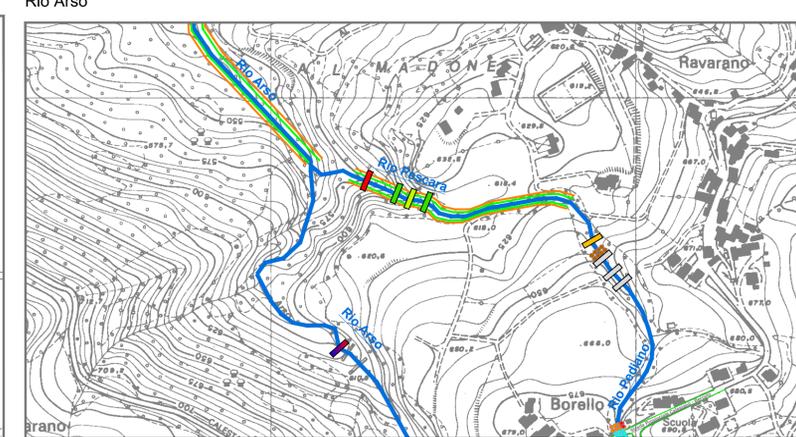

RIO ARSO A VALLE DELLA SP: controbriglia in cls

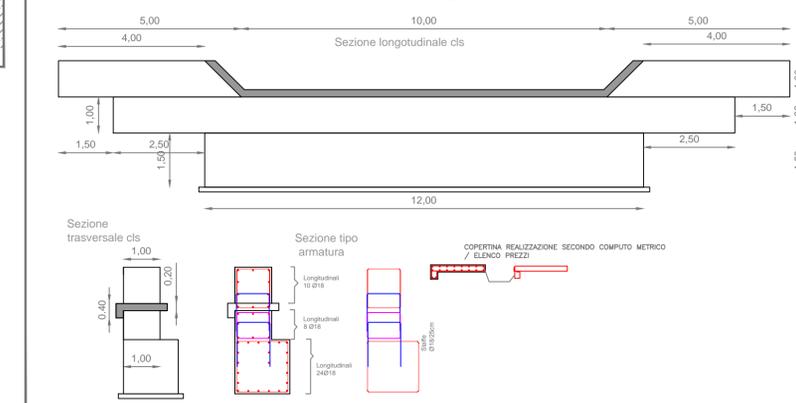

C.T.R. Scala 1:5000 N. 217011-24-13-12
 Comune di CALESTANO E BERCETO (PR)

- Briglie esistenti R. Pescara
- Soglia in pietrame R. Pescara
- Platea in pietrame
- Briglia in gabbioni
- Taglio vegetazione e risagomatura
- Riapertura Fossi
- Controbriglia in cls
- Briglie in massi
- Scogliere in massi
- Risagomatura alveo
- Platea in pietrame interna al Tombone
- Platea in pietrame
- Briglia in legname e pietrame
- Briglia selettiva
- 10 sogliette in massi
- Loc. Lame opere di Ing. Naturalistica