





Corografia - Localizzazione area intervento su immagine satellitare - Scala 1:25000

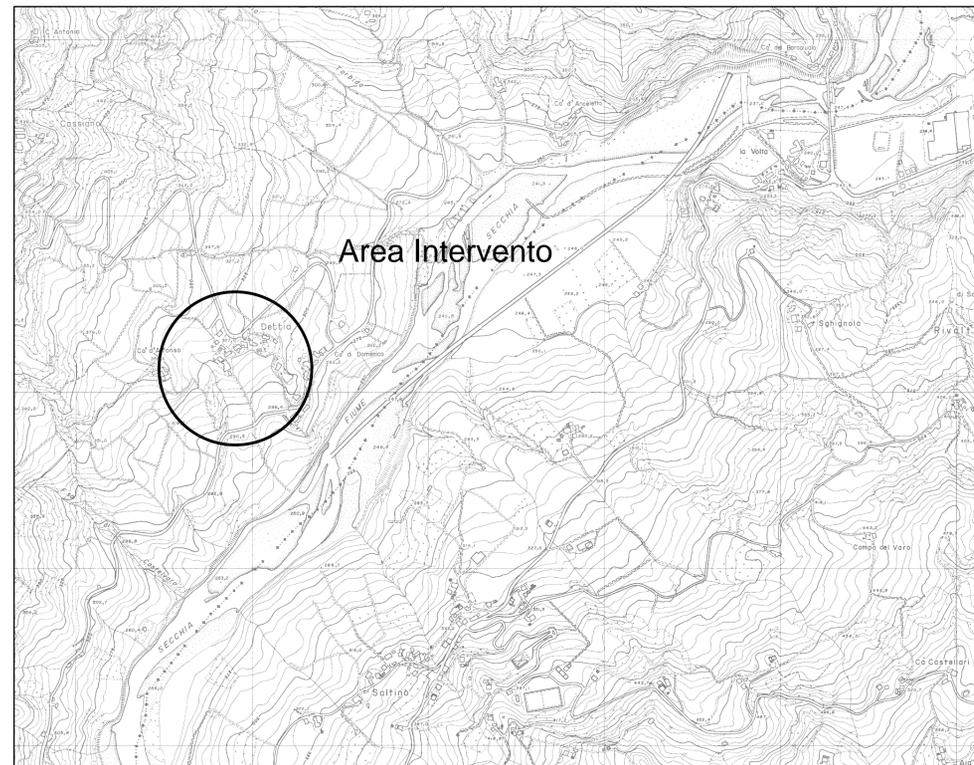

Zona d'intervento - Estratto da C.T.R. n° 218161-218162 - Scala 1:5000

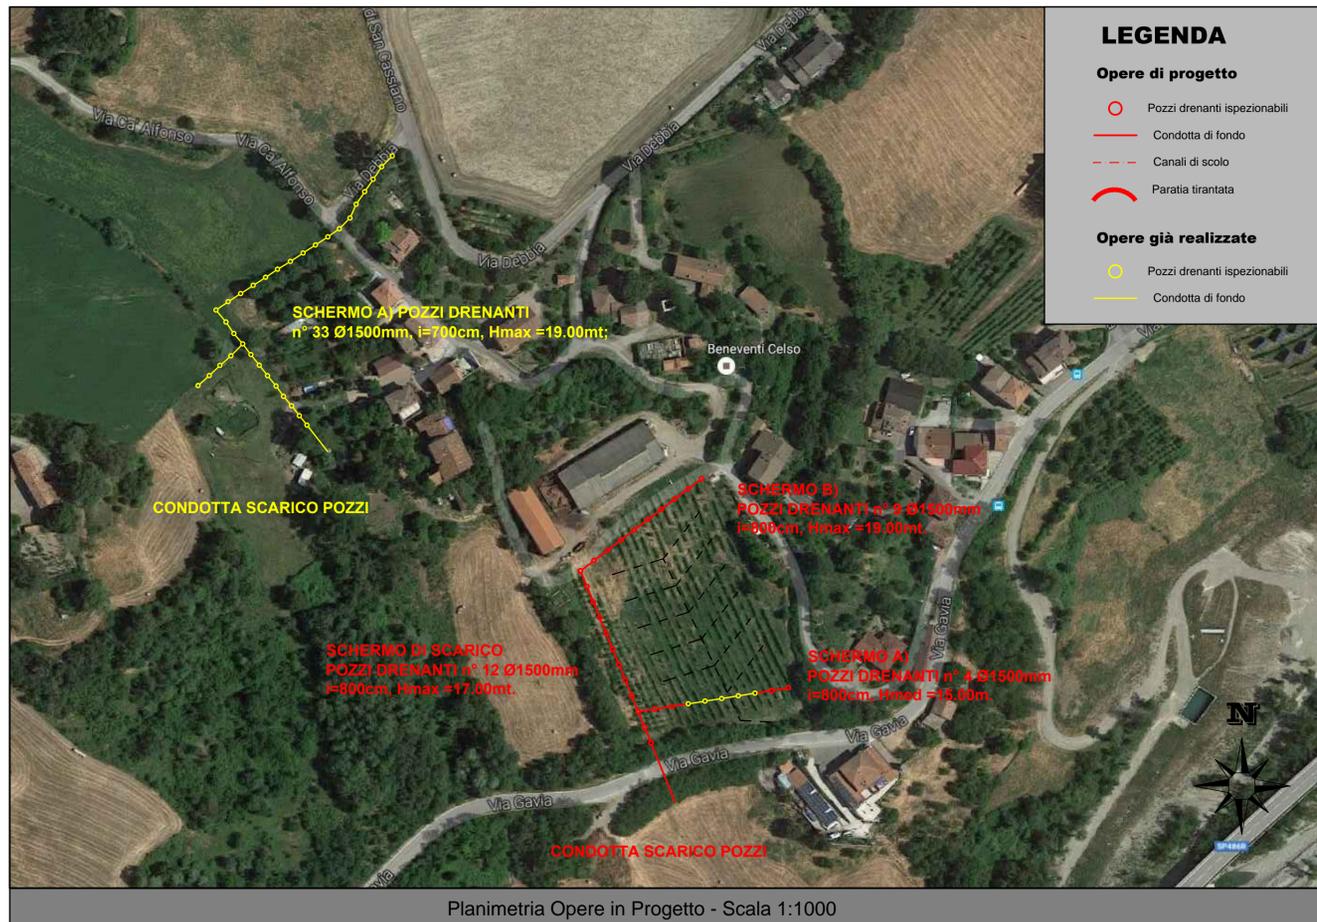

Planimetria Opere in Progetto - Scala 1:1000



AGENZIA REGIONALE
PER LA SICUREZZA TERRITORIALE E
LA PROTEZIONE CIVILE

Servizio AREA AFFLUENTI PO
(Piacenza, Parma, Reggio Emilia, Modena)

D.G.R. n. 884 del 11 giugno 2018. QUANTIFICAZIONE DELLE RISORSE FINANZIARIE 2018 DA TRASFERIRE ALL'AGENZIA REGIONALE PER LA SICUREZZA TERRITORIALE E LA PROTEZIONE CIVILE PER OPERE E INTERVENTI D'INVESTIMENTO IN MATERIA DI DIFESA DEL SUOLO E DELLA COSTA. AGGIORNAMENTO DEL PROGRAMMA REGIONALE DEGLI INTERVENTI DI PREVENZIONE E SICUREZZA DEL TERRITORIO ANNO 2018.

D.LGS 152/06 - SISTEMAZIONE DEI VERSANTI E CONSOLIDAMENTO ABITATI - CAPITOLO U47121 - ALLEGATO A

Cod. SIMADA: 1A2A709

Primi lavori di consolidamento e messa in sicurezza del dissesto idrogeologico che coinvolge l'abitato di Debbia. Comune di Baiso (RE).

Importo Complessivo: € 240.000,00

CIG: _____ CUP: E59H18000230002

Coordinate WGS84: Lat. 44.626120; Long. 10.663474

PROGETTO ESECUTIVO

Allegato
n. 3a

PLANIMETRIE E COROGRAFIE

Gruppo di progettazione:

Dott. Ing. Nicola DE SIMONE (Responsabile del progetto)

Geom. Roberto ZOBBI

Dott. Geol. Giovanni BERTOLINI

Dott. Ing. Tiberio RIMONDI
(Coordinatore sicurezza per la progettazione)

Visto di validazione:
(art. 26 co. D.Lgs n. 50/2016)
Il Responsabile del Procedimento
Dott. Ing. Francesco CAPUANO

SEDI OPERATIVE

Via Fonteraso, 15	41121 MODENA	Tel. 059 248713	Fax 059 248750
Via Emilia Santo Stefano, 25	42121 REGGIO EMILIA	Tel. 0522 407711	Fax 0522 407750
Strada Garibaldi, 75	43121 PARMA	Tel. 0521 788713	Fax 0521 772654
Via Santa Franca, 38	29121 PIACENZA	Tel. 0523 308711	Fax 0523 308716