


COMUNE DI TIZZANO VAL PARMA - LOC. BOSCHETTO  
STRALCIO CTR 217071 - scala 1:5.000



COMUNE DI TIZZANO VAL PARMA - LOC. BOSCHETTO  
STRALCIO CTR 217071 - scala 1:500

CON INDICAZIONE DEGLI INTERVENTI PREVISTI IN PROGETTO

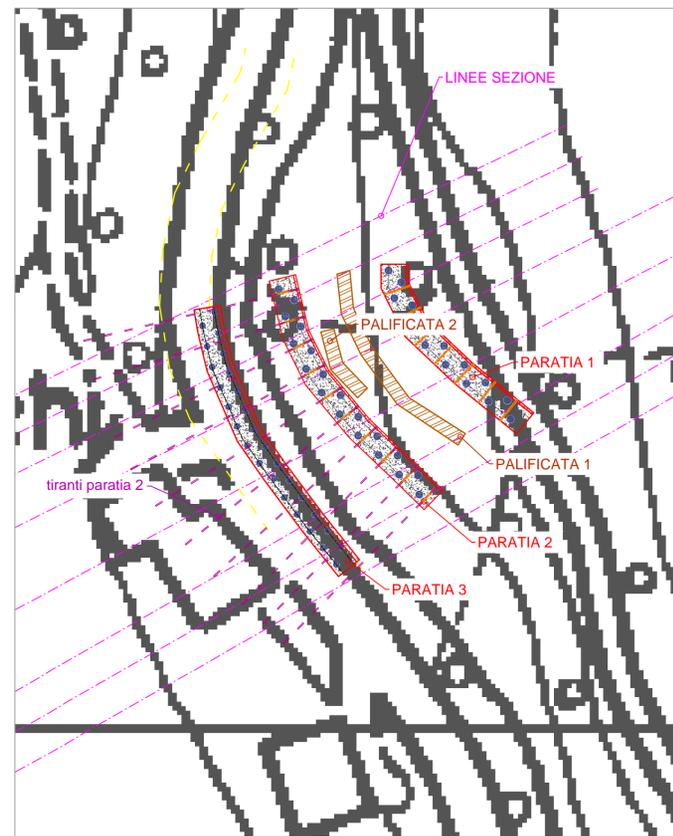

AGENZIA REGIONALE  
PER LA SICUREZZA TERRITORIALE E LA PROTEZIONE CIVILE  
Servizio AREA AFFLUENTI PO  
Ambito di Parma

OCDPC N° 83/2013 e 130/2014 - PIANO DEGLI INTERVENTI URGENTI DI PROTEZIONE CIVILE connessi con l'evento atmosferico che ha colpito la Regione Emilia-Romagna nei mesi di marzo e aprile 2013 in attuazione al comma 1-quinques, dell'articolo 2 del DL 12 maggio 2014 n° 74, convertito, con modificazioni, dalla L. 27/06/2014 n° 93

Cod. 12010 - Comune di Tizzano Val Parma (PR)  
Lavori per la ricostruzione e contenimento strutturale del versante prospiciente le case evacuate in corrispondenza del movimento franoso che ha interrotto la strada provinciale Massese in località Boschetto

Importo del finanziamento: € 750.000,00

Coordinate piane WGS84 UTM 32 N: X=597.713 - Y=4.931.716

<b>ALL. 6</b>	<b>Inquadramento territoriale scale varie</b>	<b>Progetto</b>
		<input type="checkbox"/> preliminare
		<input type="checkbox"/> definitivo
		<input checked="" type="checkbox"/> esecutivo

**Gruppo di progettazione**  
*Responsabile del progetto*  
Ing. Marco Giacomelli

Ing. Alessia Schianchi

Arch. Simona Patrizi

Geol. Giovanni Truffelli

Geom. Antonio Ambanelli

**Visto di validazione** (art. 26 D.Lgs 50/2016)  
Responsabile del Procedimento  
Dott. Ing. Francesco Capuano

Via Fonteraso, 15 Via Emilia Santo Stefano, 25 Strada Garibaldi, 75 Via Santa Franca,	<b>SEDI OPERATIVE</b> 41121 MODENA 42121 REGGIO EMILIA 43121 PARMA 3829121 PIACENZA	Tel. 059.248711 Tel. 0522.407711 Tel. 0521.788711 Tel. 0523.308711	Fax 059.248750 Fax 0522.407750 Fax 0521.772654 Fax 0523.308716
--	---	---	---