


OPERE: IDRAULICHE
LAVORI: 2E8G001 - 264/02-1 - FIUME USO - Sistemazione idraulica e valorizzazione ambientale del Fiume Uso - 1° stralcio - 1° e 2° lotto - CUP E43B0200010001 - perizia di completamento I e II lotto
IMPORTO PERIZIA: EURO 1.586.000,00

Tav. 4.0
Sezione n. 83/bis2
a valle del Guado
scala 1:200 e 1:50

Progettisti:
Ing. Davide Sormani:
Geom. Stefano Cevoli:
Geom. Luca Grossi:
Collaboratori:
Dott. Michele Raso:
Rag. Maria Teresa Messina:

VISTO:
Il Responsabile P.O. Lavori Pubblici, Rischio Idraulico
Ing. Fiorenzo Bertozzi:
Il Responsabile del Servizio
Ing. Mauro Vannoni:

SEZIONE TIPO DIFESA IN PIETRAMME RINVERDITA TIPO "B" - scala 1:50

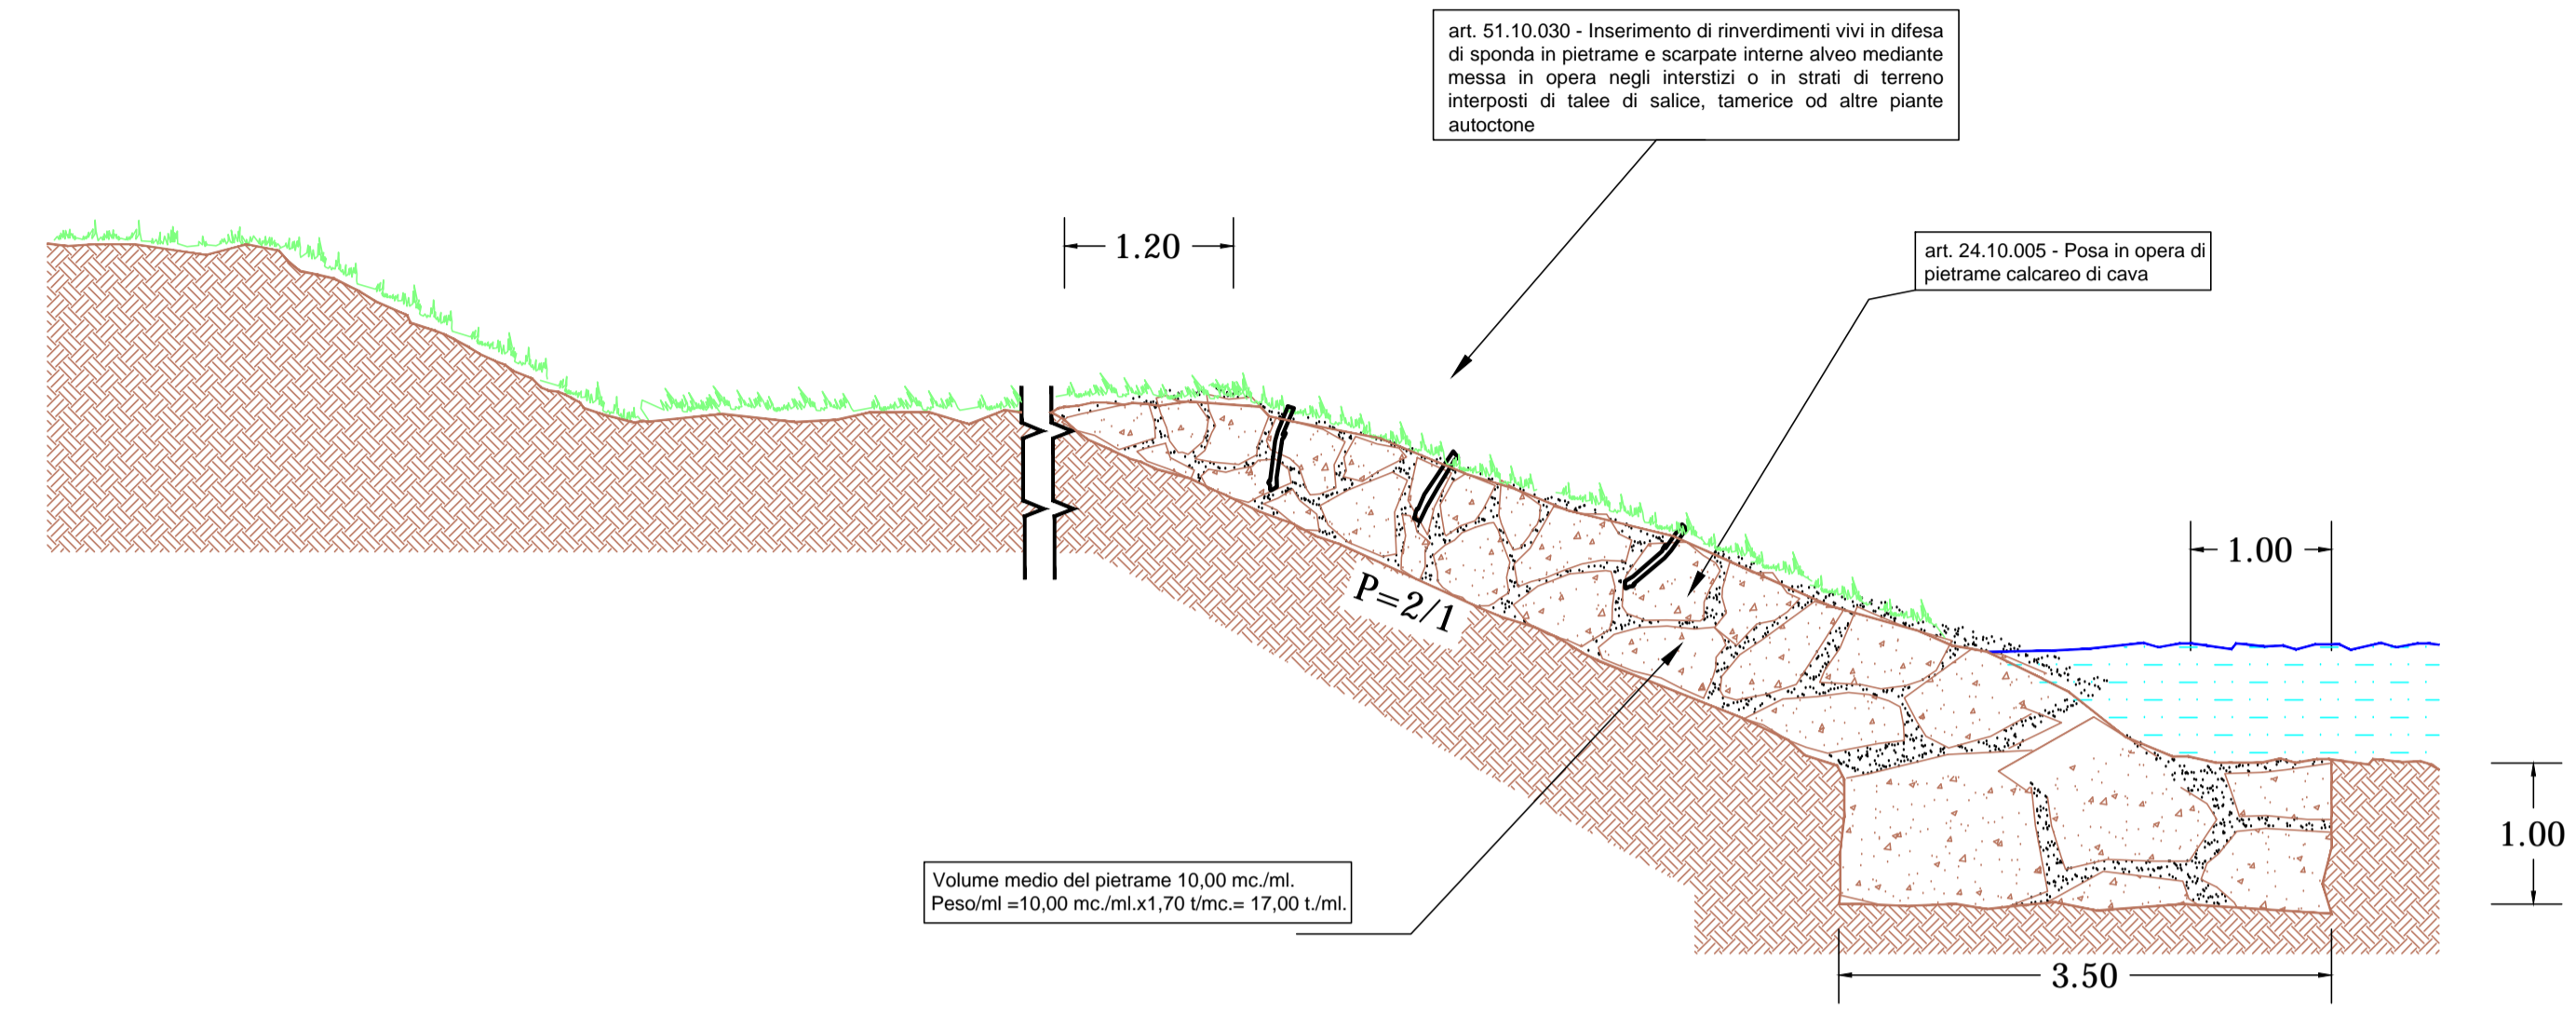

LEGENDA:

- TERRENO STATO DI FATTO
- TERRENO DI PROGETTO

SEZIONE 83bis.1 - 83bis.1
SCALA LUNGHEZZE 1 : 200
SCALA ALTEZZE 1 : 200

±0.00

