

OPERE: IDRAULICHE
LAVORI: 2E8G001 - 264/02-1 - FIUME USO - Sistemazione idraulica e valorizzazione ambientale del Fiume Uso - 1° stralcio - 1° e 2° lotto - CUP E43B02000010001 - perizia di completamento I e II lotto

IMPORTO PERIZIA: EURO 1.586.000,00

Tav. 5.0
Particolari costruttivi
scala 1:50 e 1:100


Progettisti:
Ing. Davide Sormani: _____
Geom. Stefano Cevoli: _____
Geom. Luca Grossi: _____
Collaboratori:
Dott. Michele Raso: _____
Rag. Maria Teresa Messina: _____

VISTO:
Il Responsabile P.O. Lavori Pubblici, Rischio Idraulico
Ing. Fiorenzo Bertozzi: _____


Il Responsabile del Servizio
Ing. Mauro Vannoni: _____

Reg. TIPO ANNO NUMERO
del _____
ad uso interno PC ANNO NUMERO INDICE LIV. 1 LIV. 2 LIV. 3 LIV. 4 LIV. 5 ANNO NUMERO SUB
Classif. 5685 Fasc. 2017 247


SEZIONE TIPO DIFESA IN PIETREME RINVERDITA TIPO "A" - scala 1:50

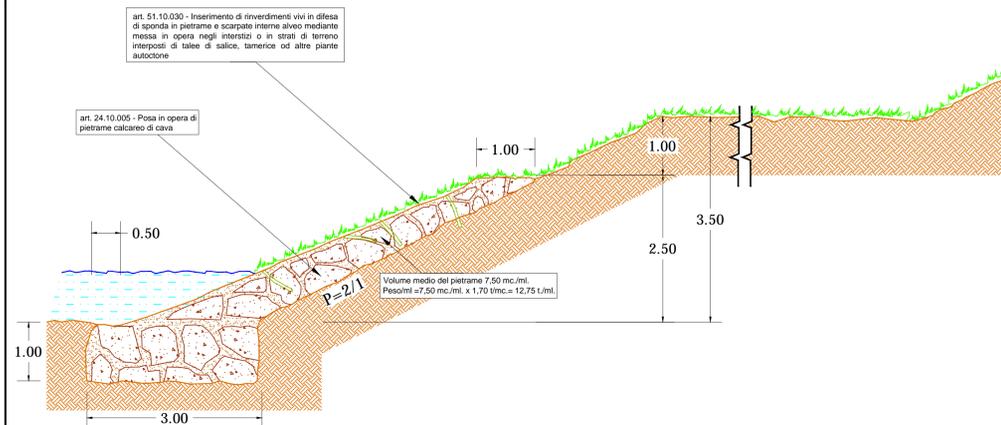


SEZIONE TIPO DIFESA IN PIETREME RINVERDITA TIPO "B" - scala 1:50

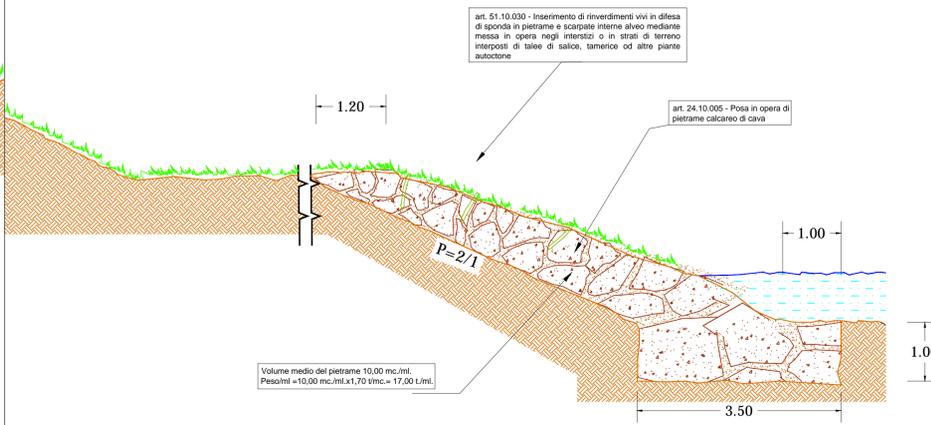


SEZIONE TIPO: COPERTURA DIFFUSA IN SALICI CON FASCINATA scala 1:50

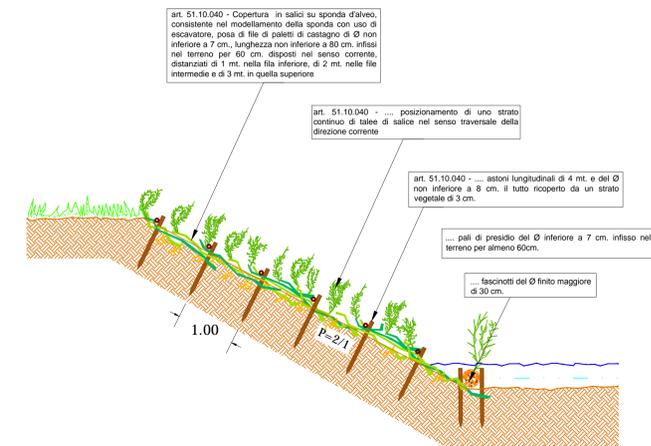


SEZIONE TIPO DIFESA IN PIETREME TIPO "C" - scala 1:50

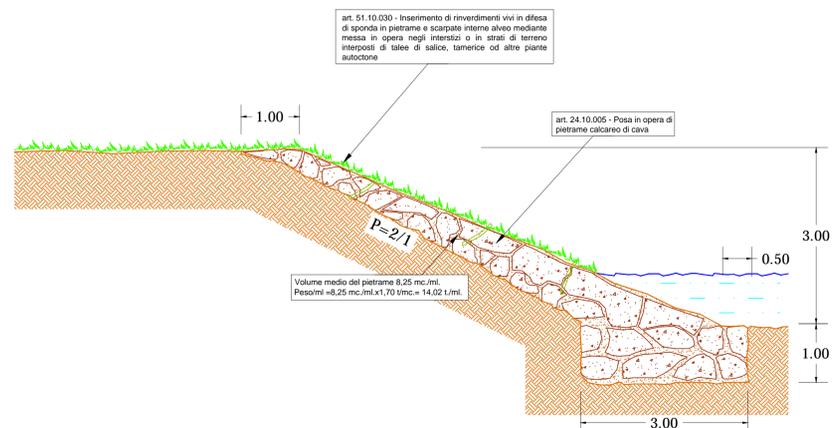


SEZIONE TIPO DIFESA IN PIETREME RINVERDITA TIPO "D" - scala 1:50

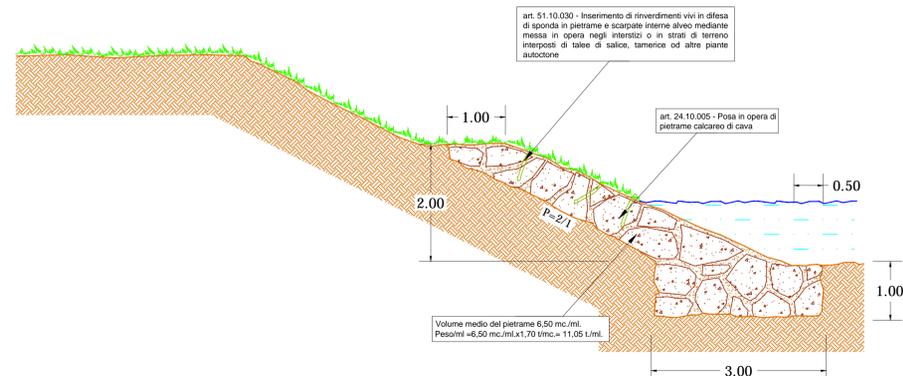


SEZIONE TIPO RICARICA DIFESA IN PIETREME - scala 1:50

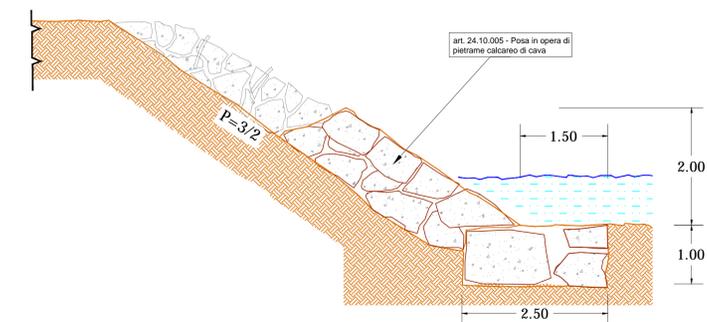

PARTICOLARE FOSSO A CAMPAGNA

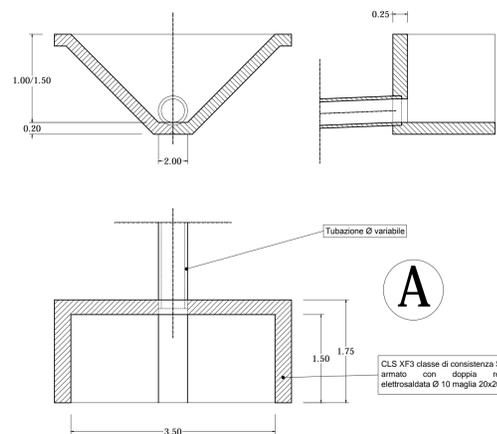

PARTICOLARE DI SCARICO LATO FIUME

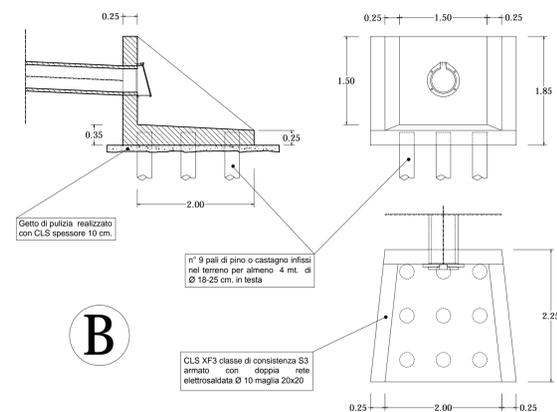

SEZIONE TIPO DEL DRENAGGIO TRADIZIONALE - scala 1:100

