


0 0,1 0,2 0,4
Kilometers
Scala 1:5.000

ESCAVAZIONE T.CENO - VARANO DE' MELEGARI - 2K1A012 - DGR 1346/2016 - LOC. LA VOLTA E SERRAVALLE.
(ORTOFOTO AGEA 2011)

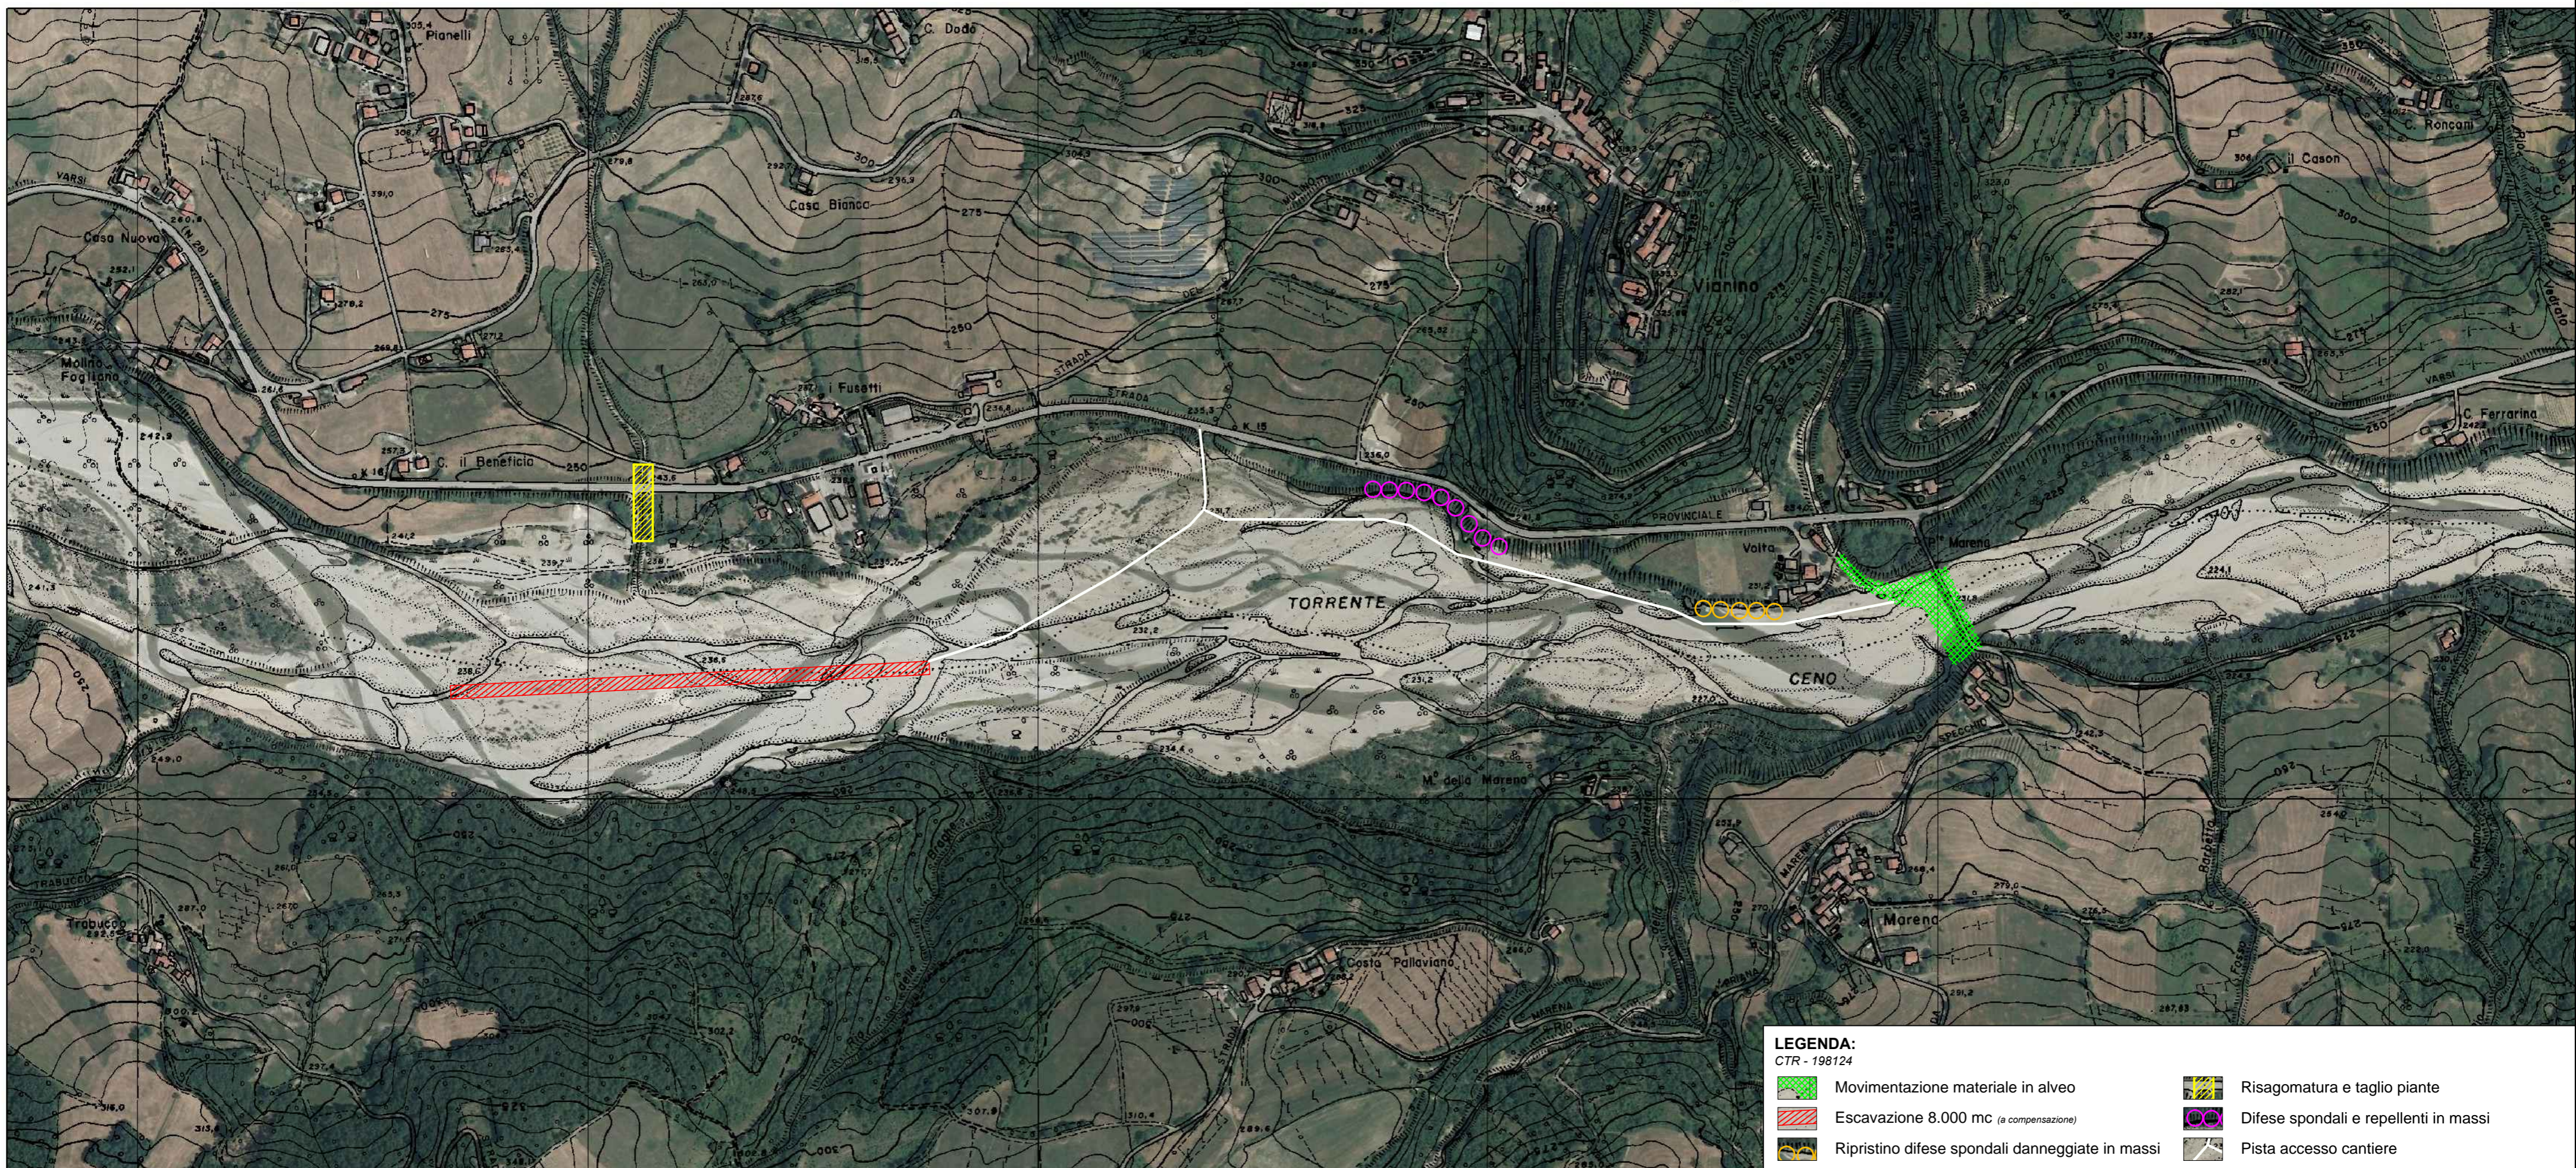

LEGENDA:
CTR - 198124

- | | | | |
|---|---|---|---------------------------------------|
|  | Movimentazione materiale in alveo |  | Risagomatura e taglio piante |
|  | Escavazione 8.000 mc (a compensazione) |  | Difese spondali e repellenti in massi |
|  | Ripristino difese spondali danneggiate in massi |  | Pista accesso cantiere |