



**Traversa in massi intasati**  
lung. 50,00 ml  
- Sezione tipo -

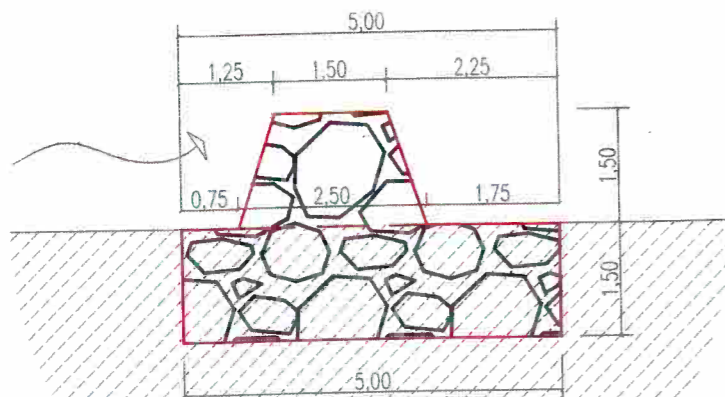

Scala 1/100

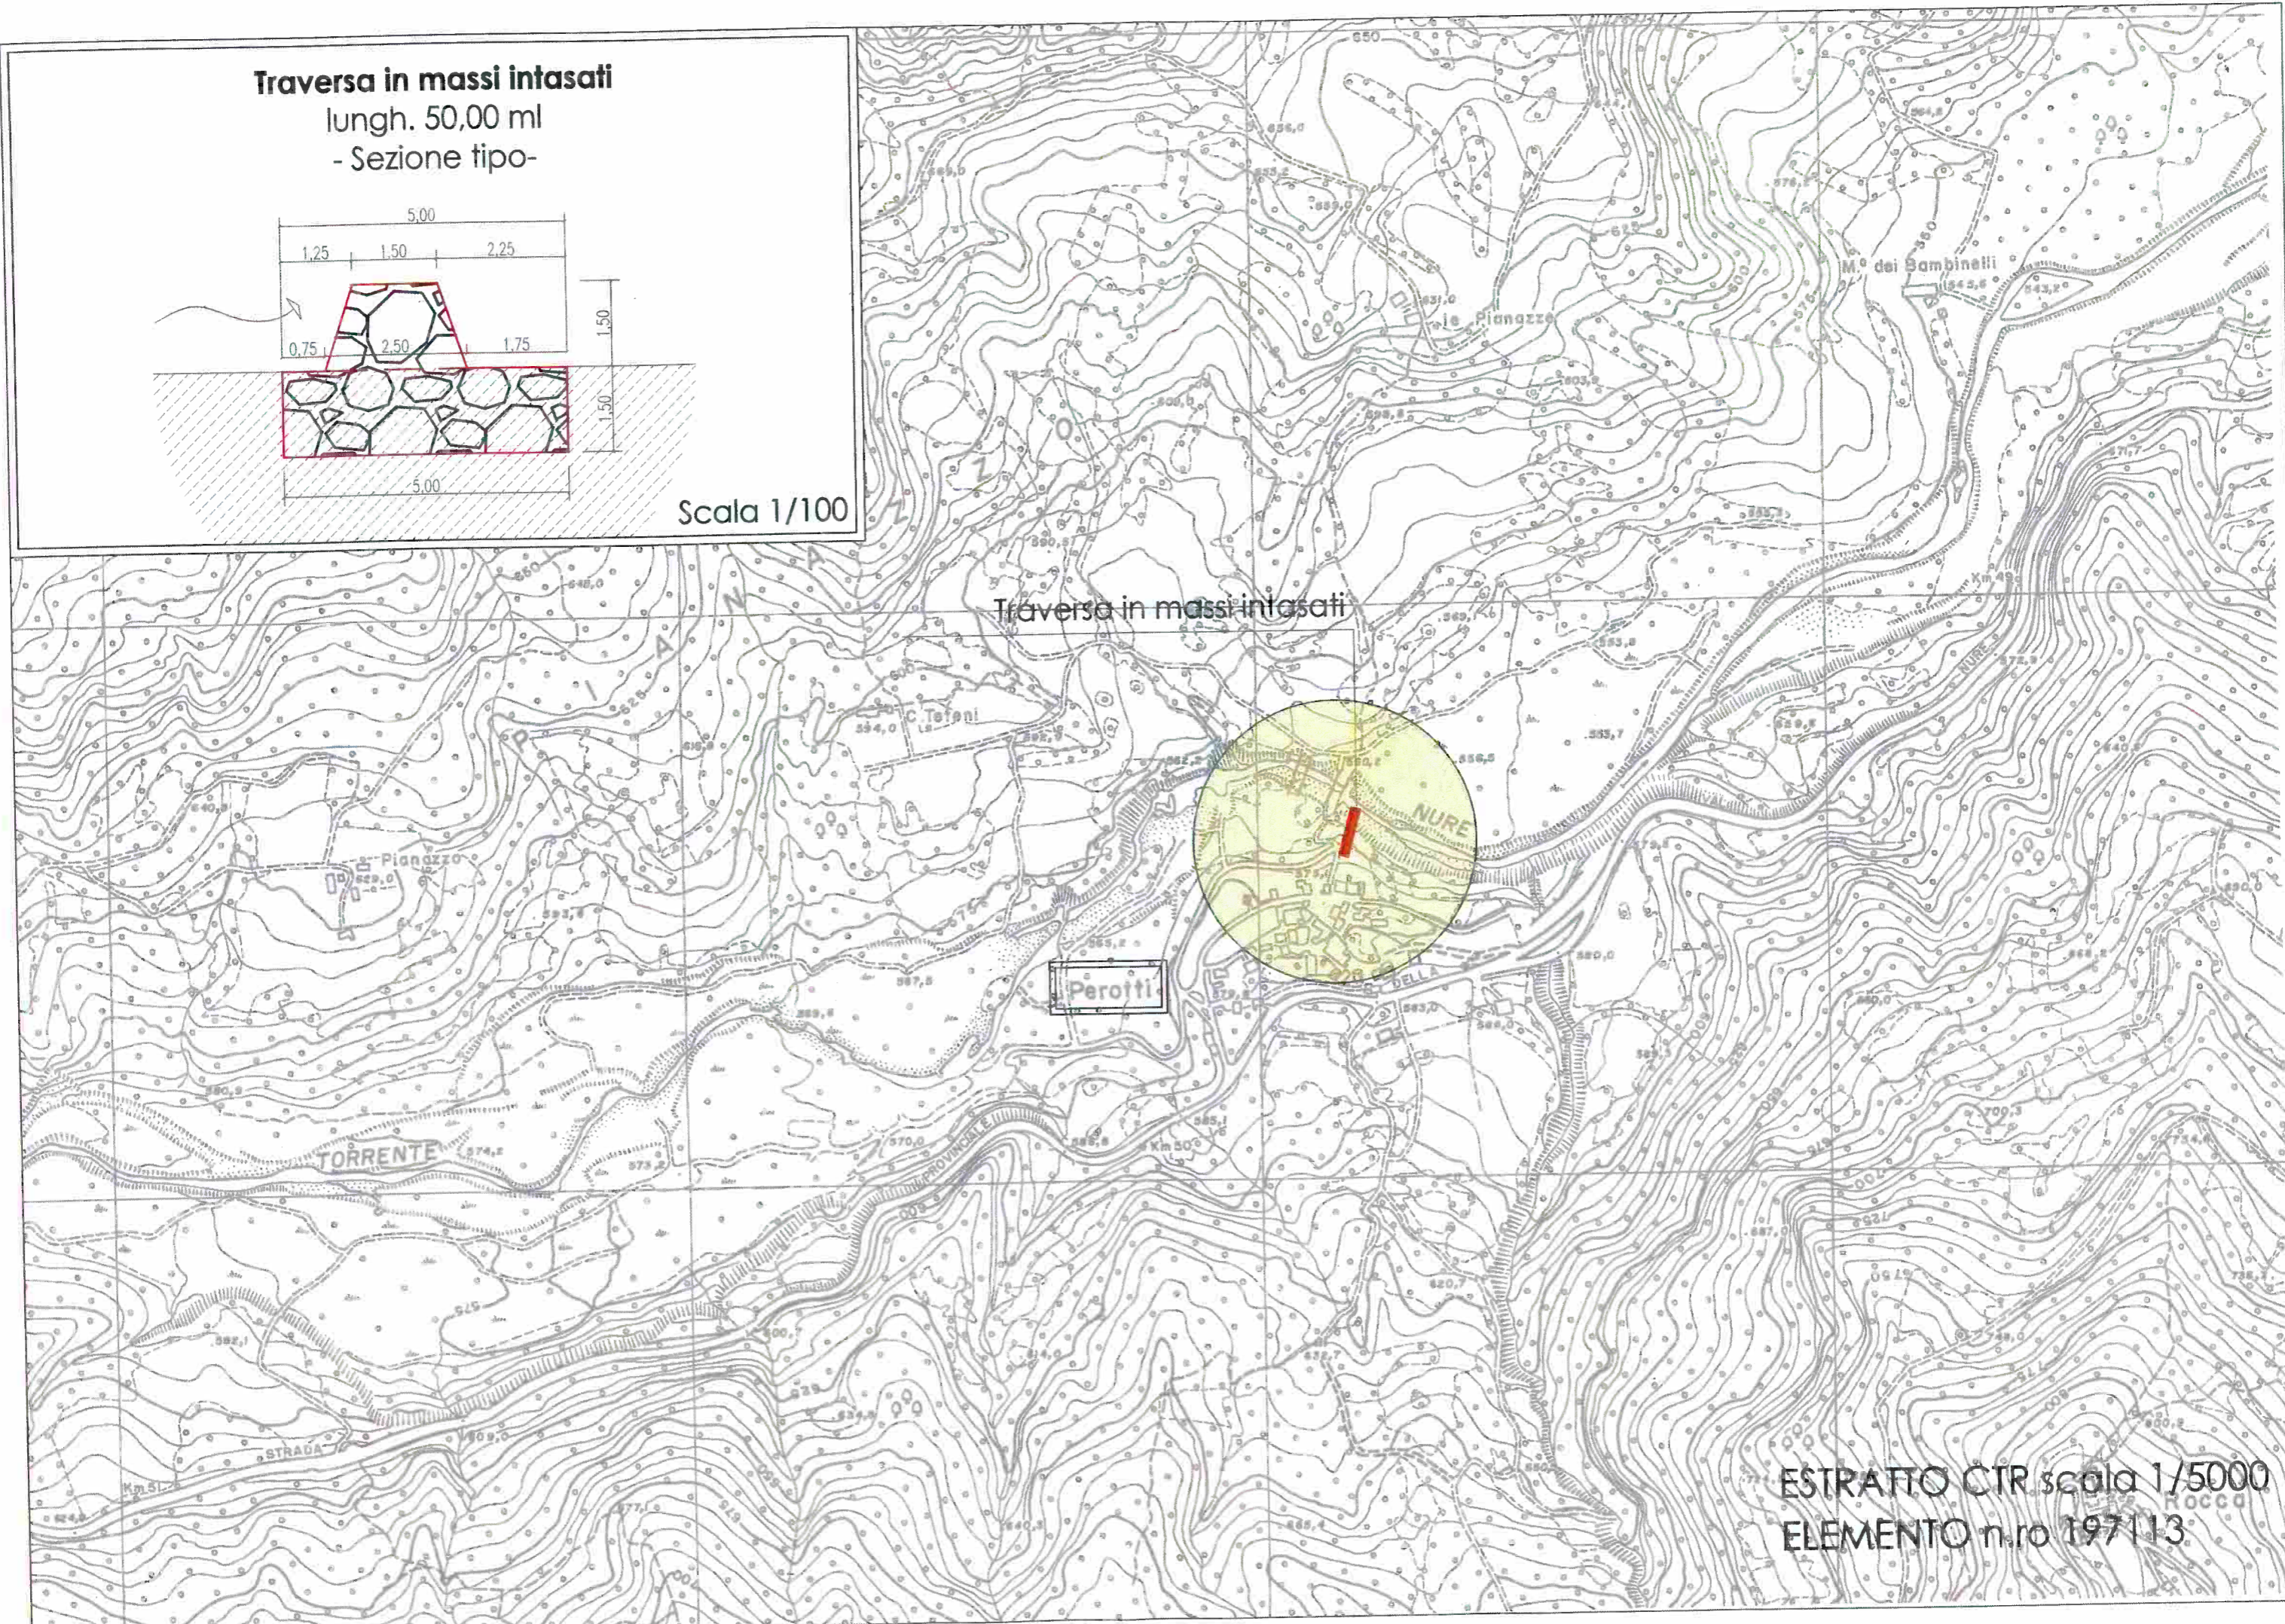

Traversa in massi intasati



ESTRATTO CTR scala 1/5000  
ELEMENTO n.ro 197113