

**PROGETTO LIFE "AGREE"**

**AZIONE C.1 - Ricostruzione con modifiche funzionali al manufatto idraulico di comunicazione tra la sacca ed il Po di Goro in località Traghetto a Gorino**  
Importo C. 450.000,00 CUP E67B15000200004


**PROGETTO ESECUTIVO**

**PIANTA E SEZIONI COSRUTTIVE MANUFATTO**


I COLLABORATORI		I PROGETTISTI		REV. N.	C.6
Gen. Giovanni Bacci	Ing. Alessandro Buzzoni	RESPONSABILE UNICO DEL PROCEDIMENTO		AL. N.	
Gen. Giorgio Bertini	Ing. Riccardo Battaglia	Dott. Claudio Riccioli		DATA	Luglio 2019
REVISIONE	DATA	SEGNALAZIONE	REDAZIONE	APPROVATO	AUTORIZZATO
					1:50




LIFE13 NAT/IT/00015

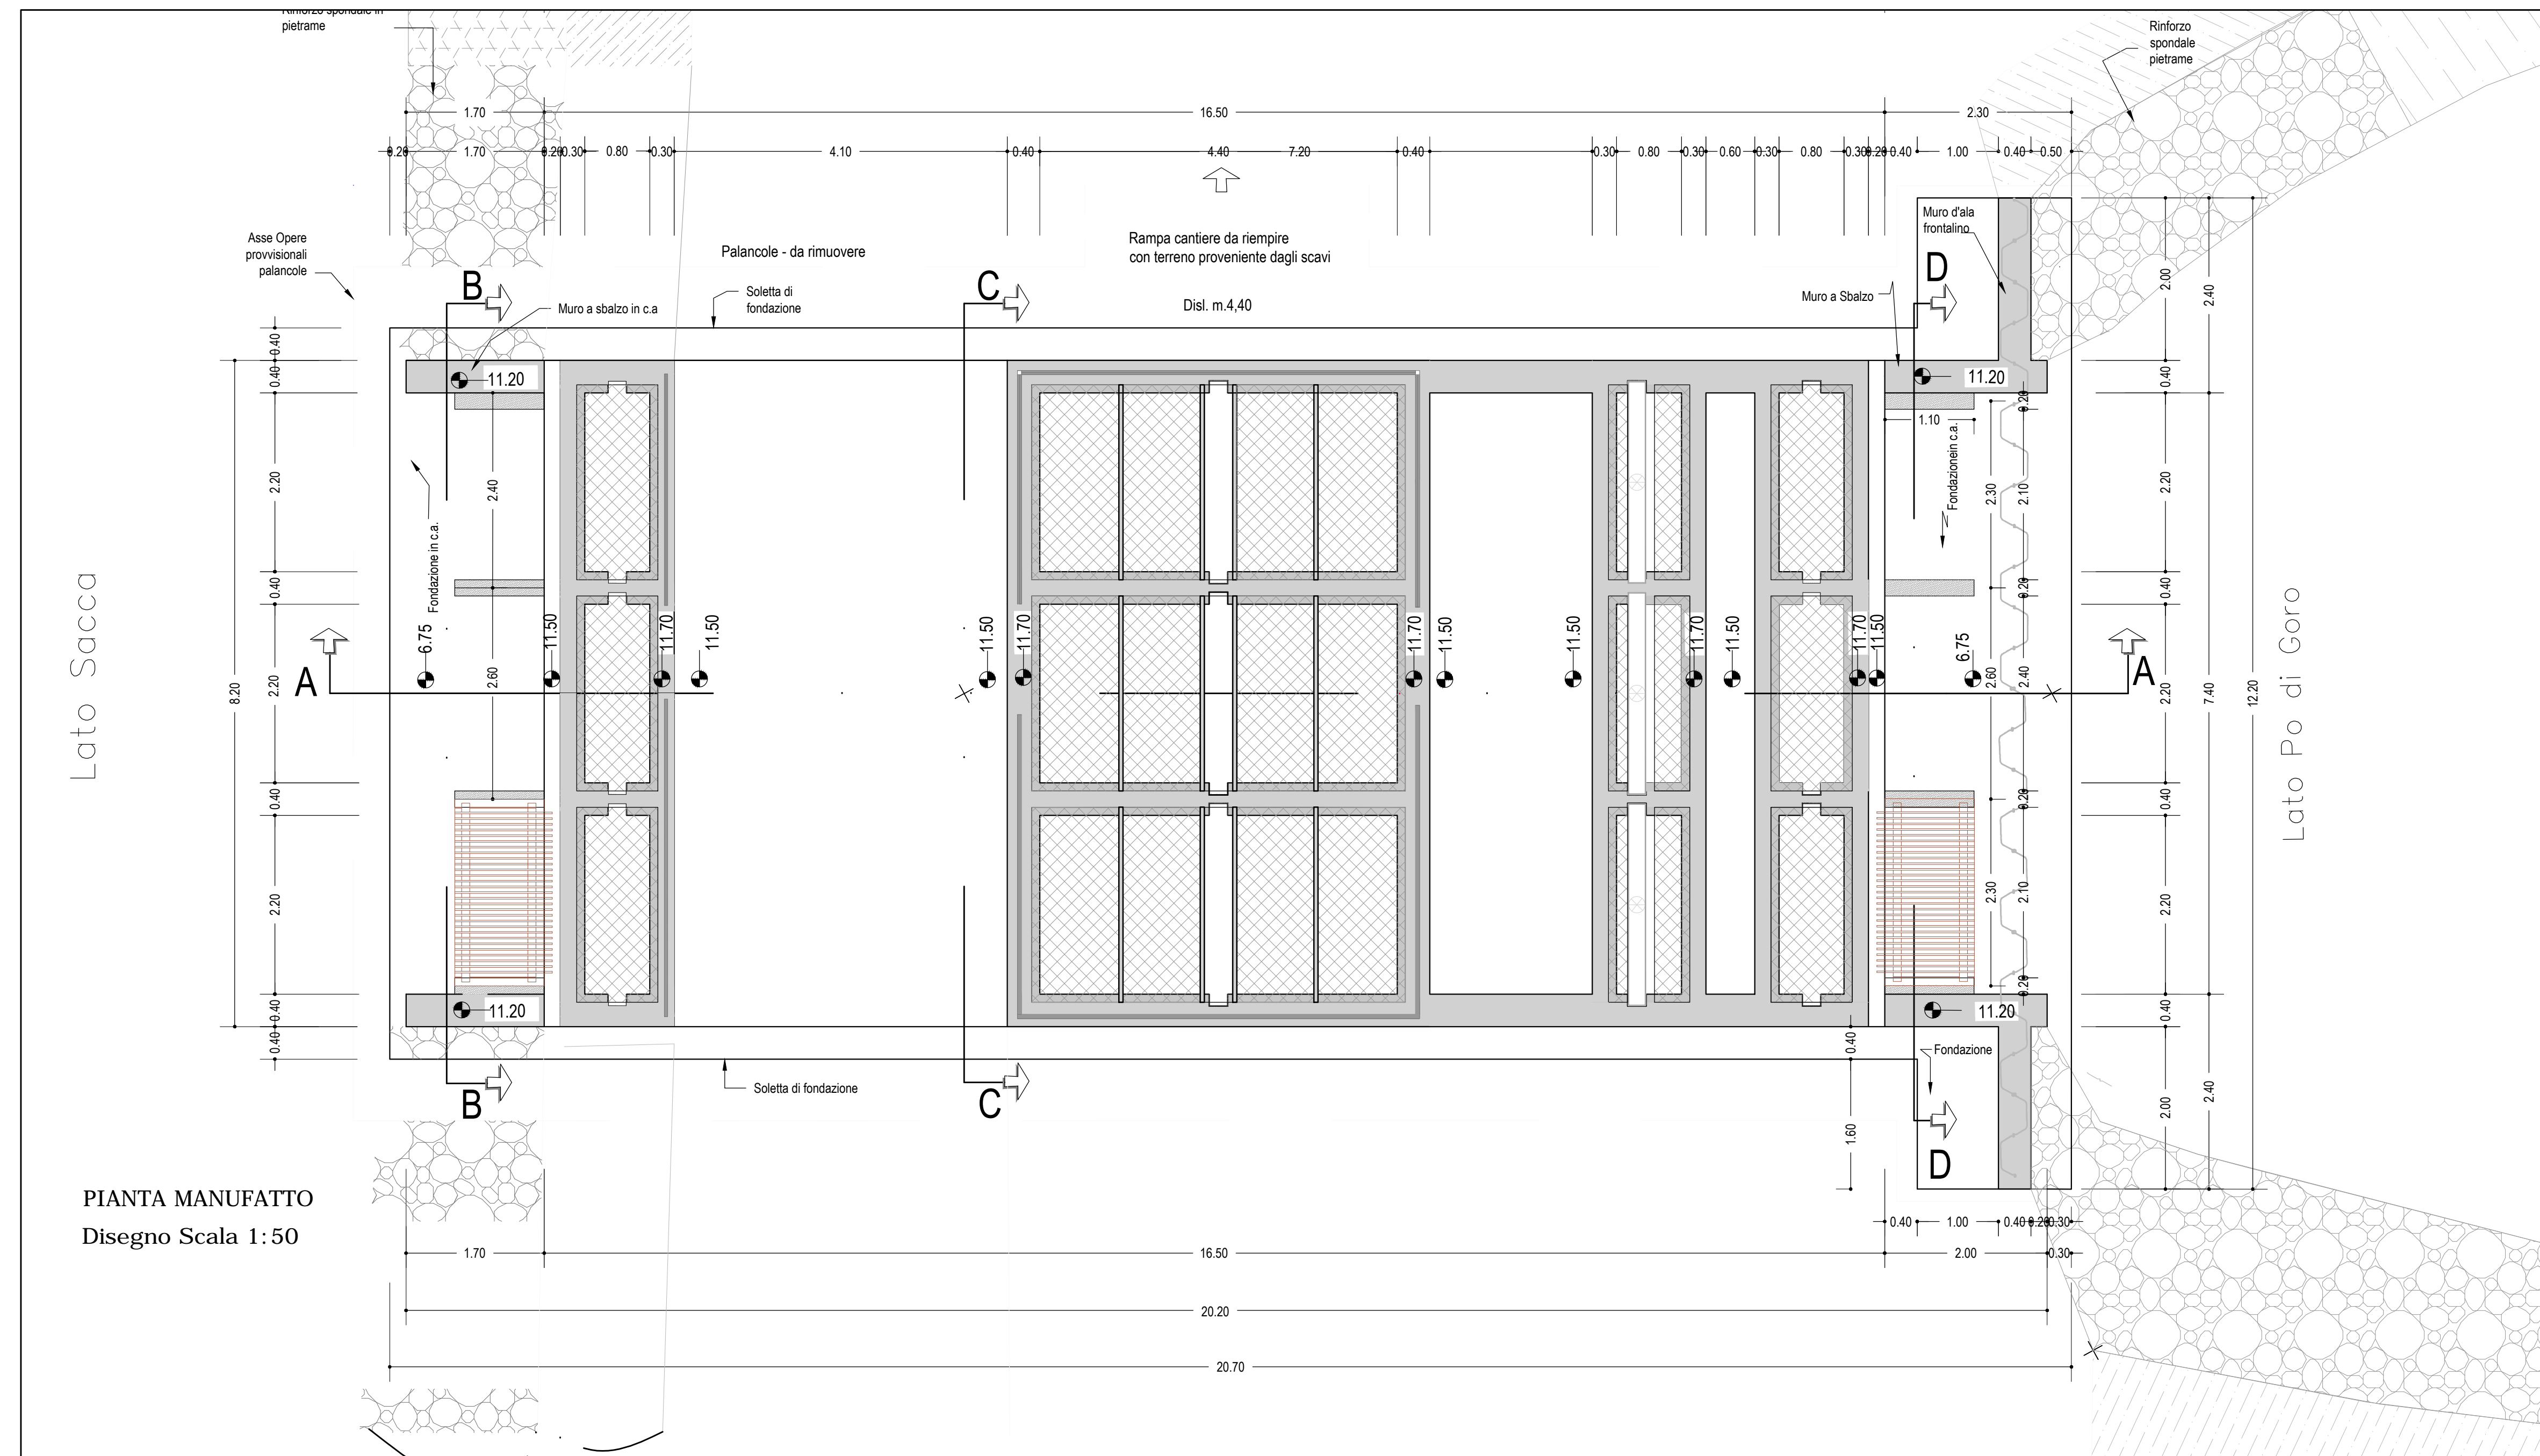


PIANTA MANUFATTO  
Disegno Scala 1:50

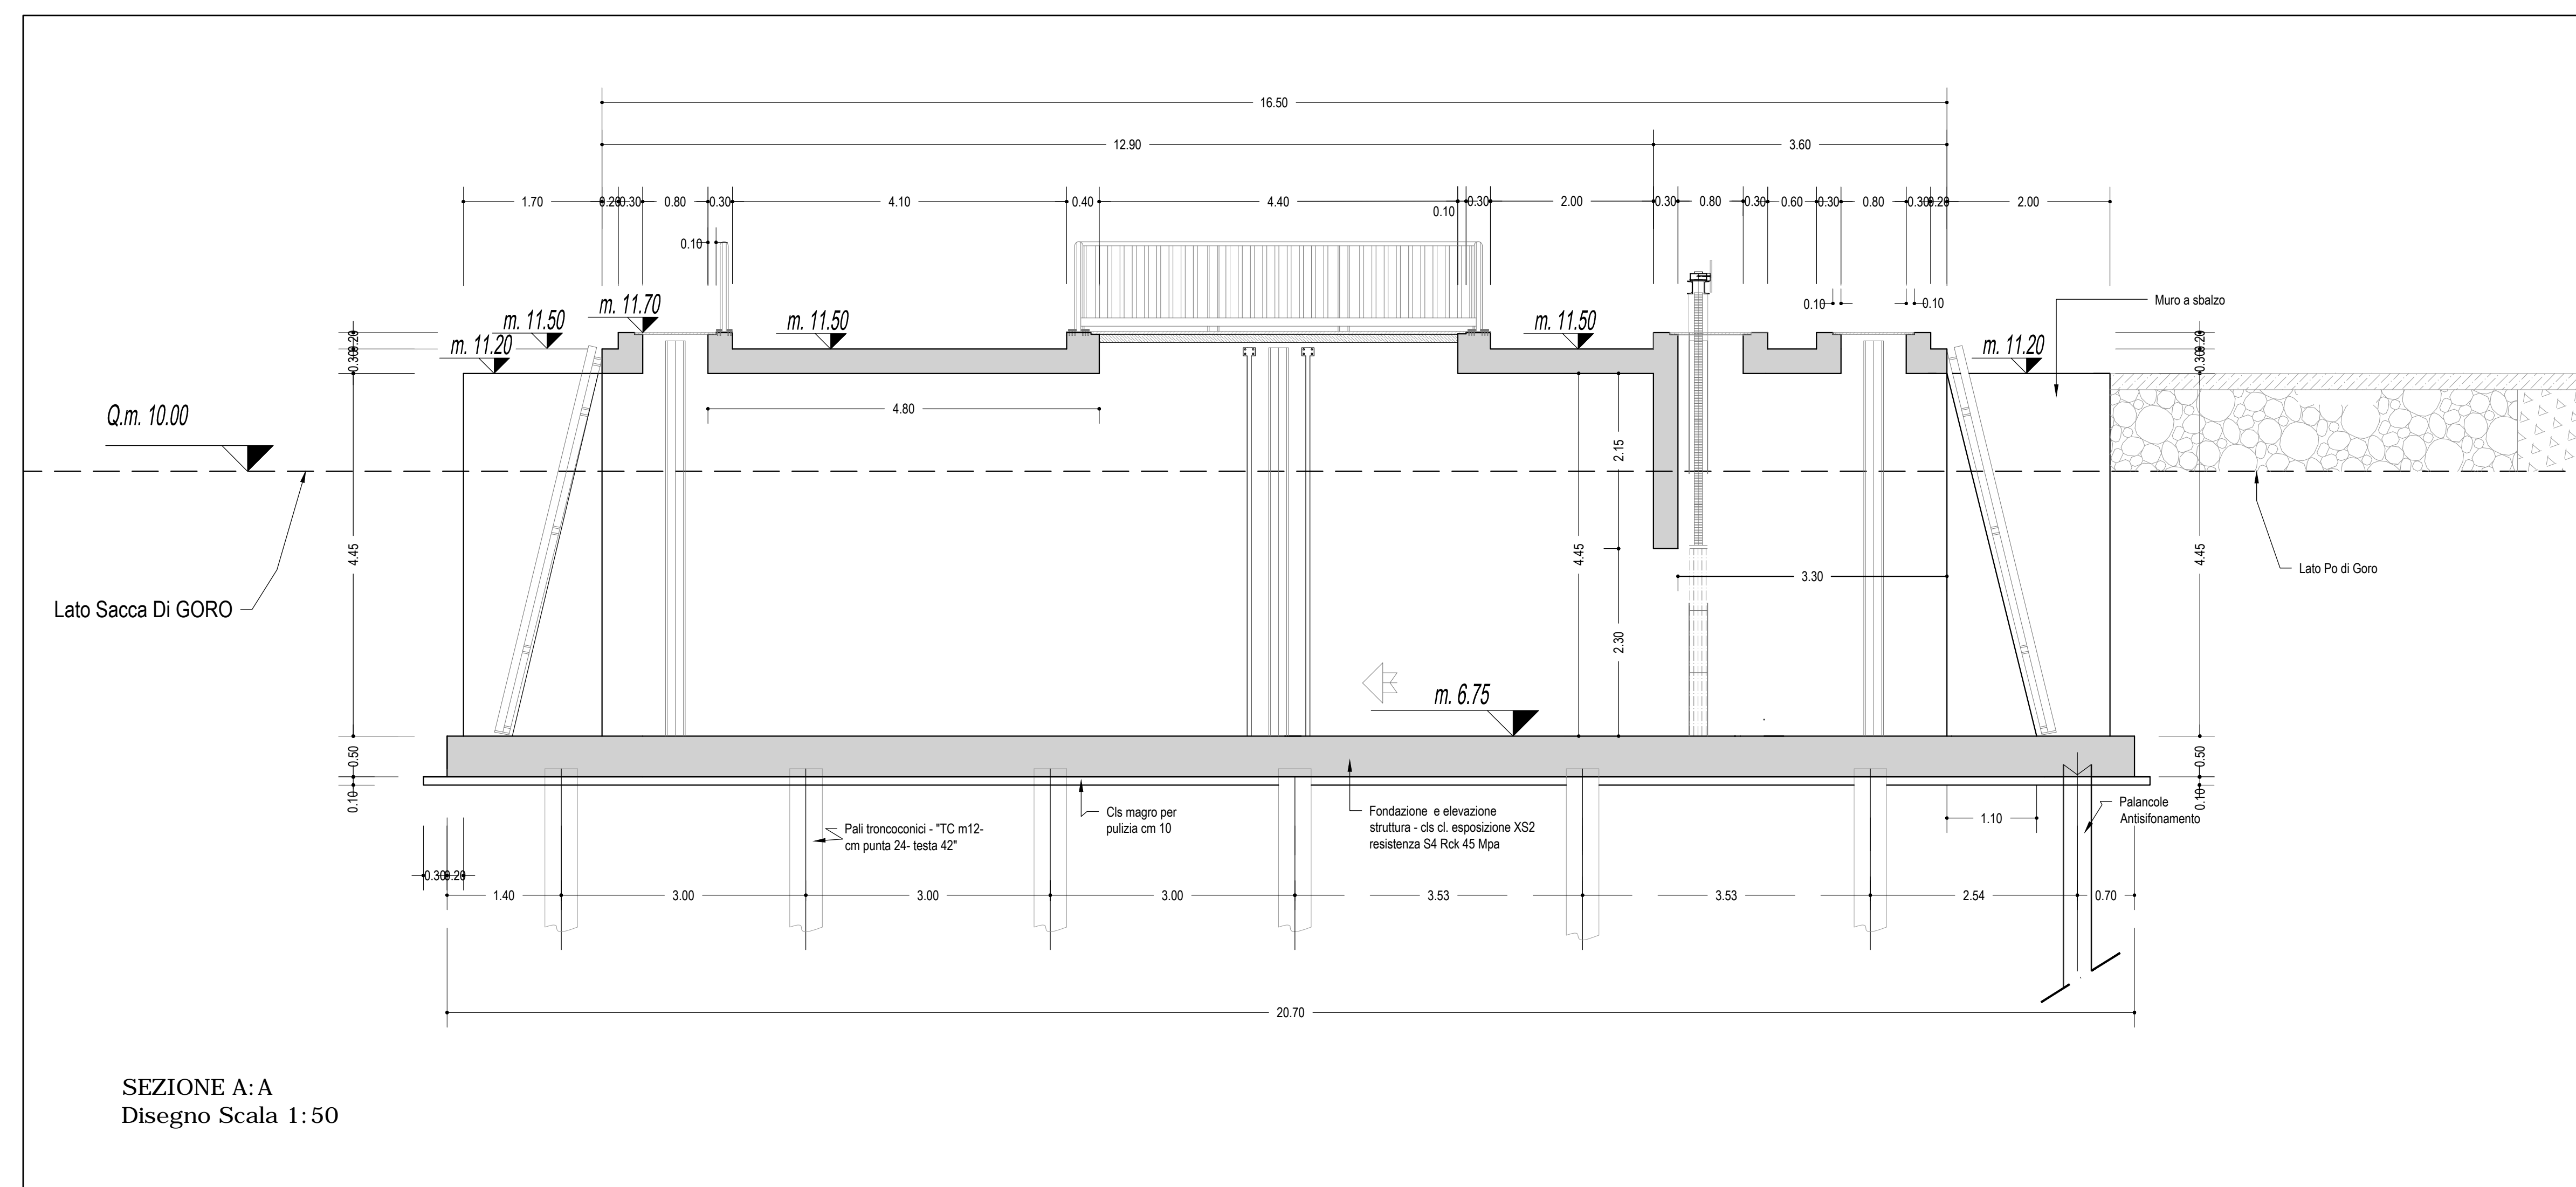


SEZIONE A:A  
Disegno Scala 1:50

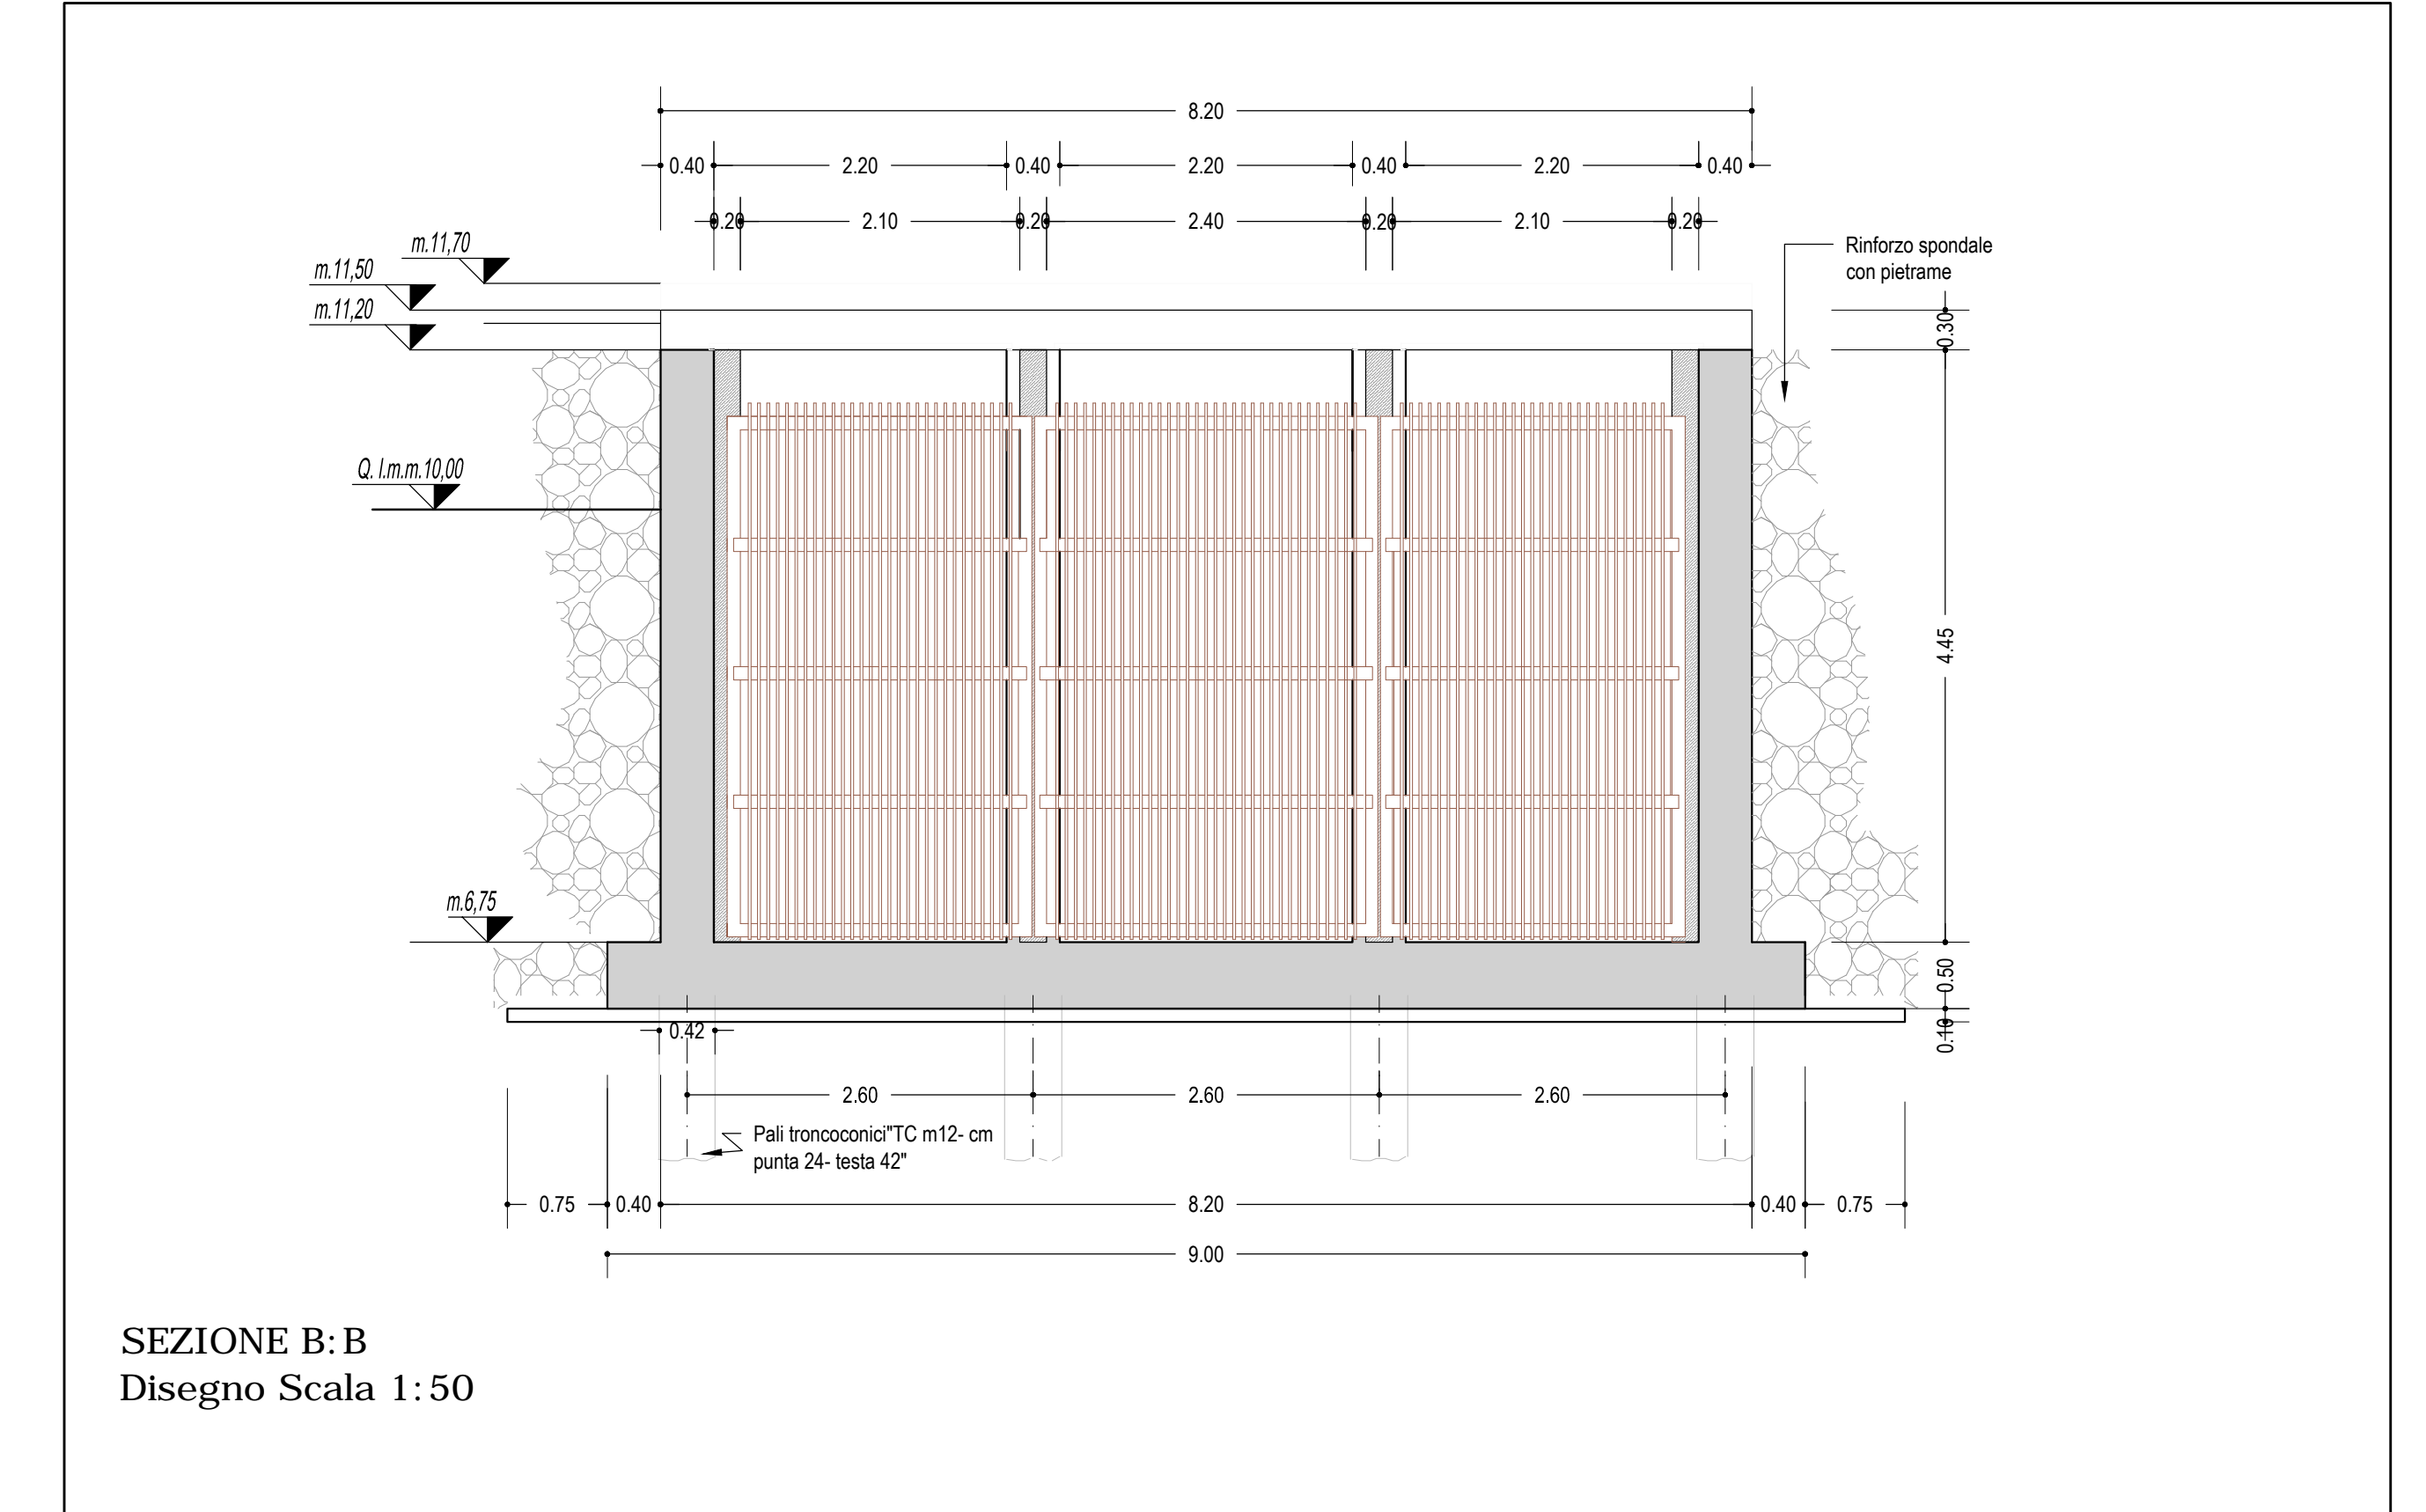

SEZIONE B:B  
Disegno Scala 1:50

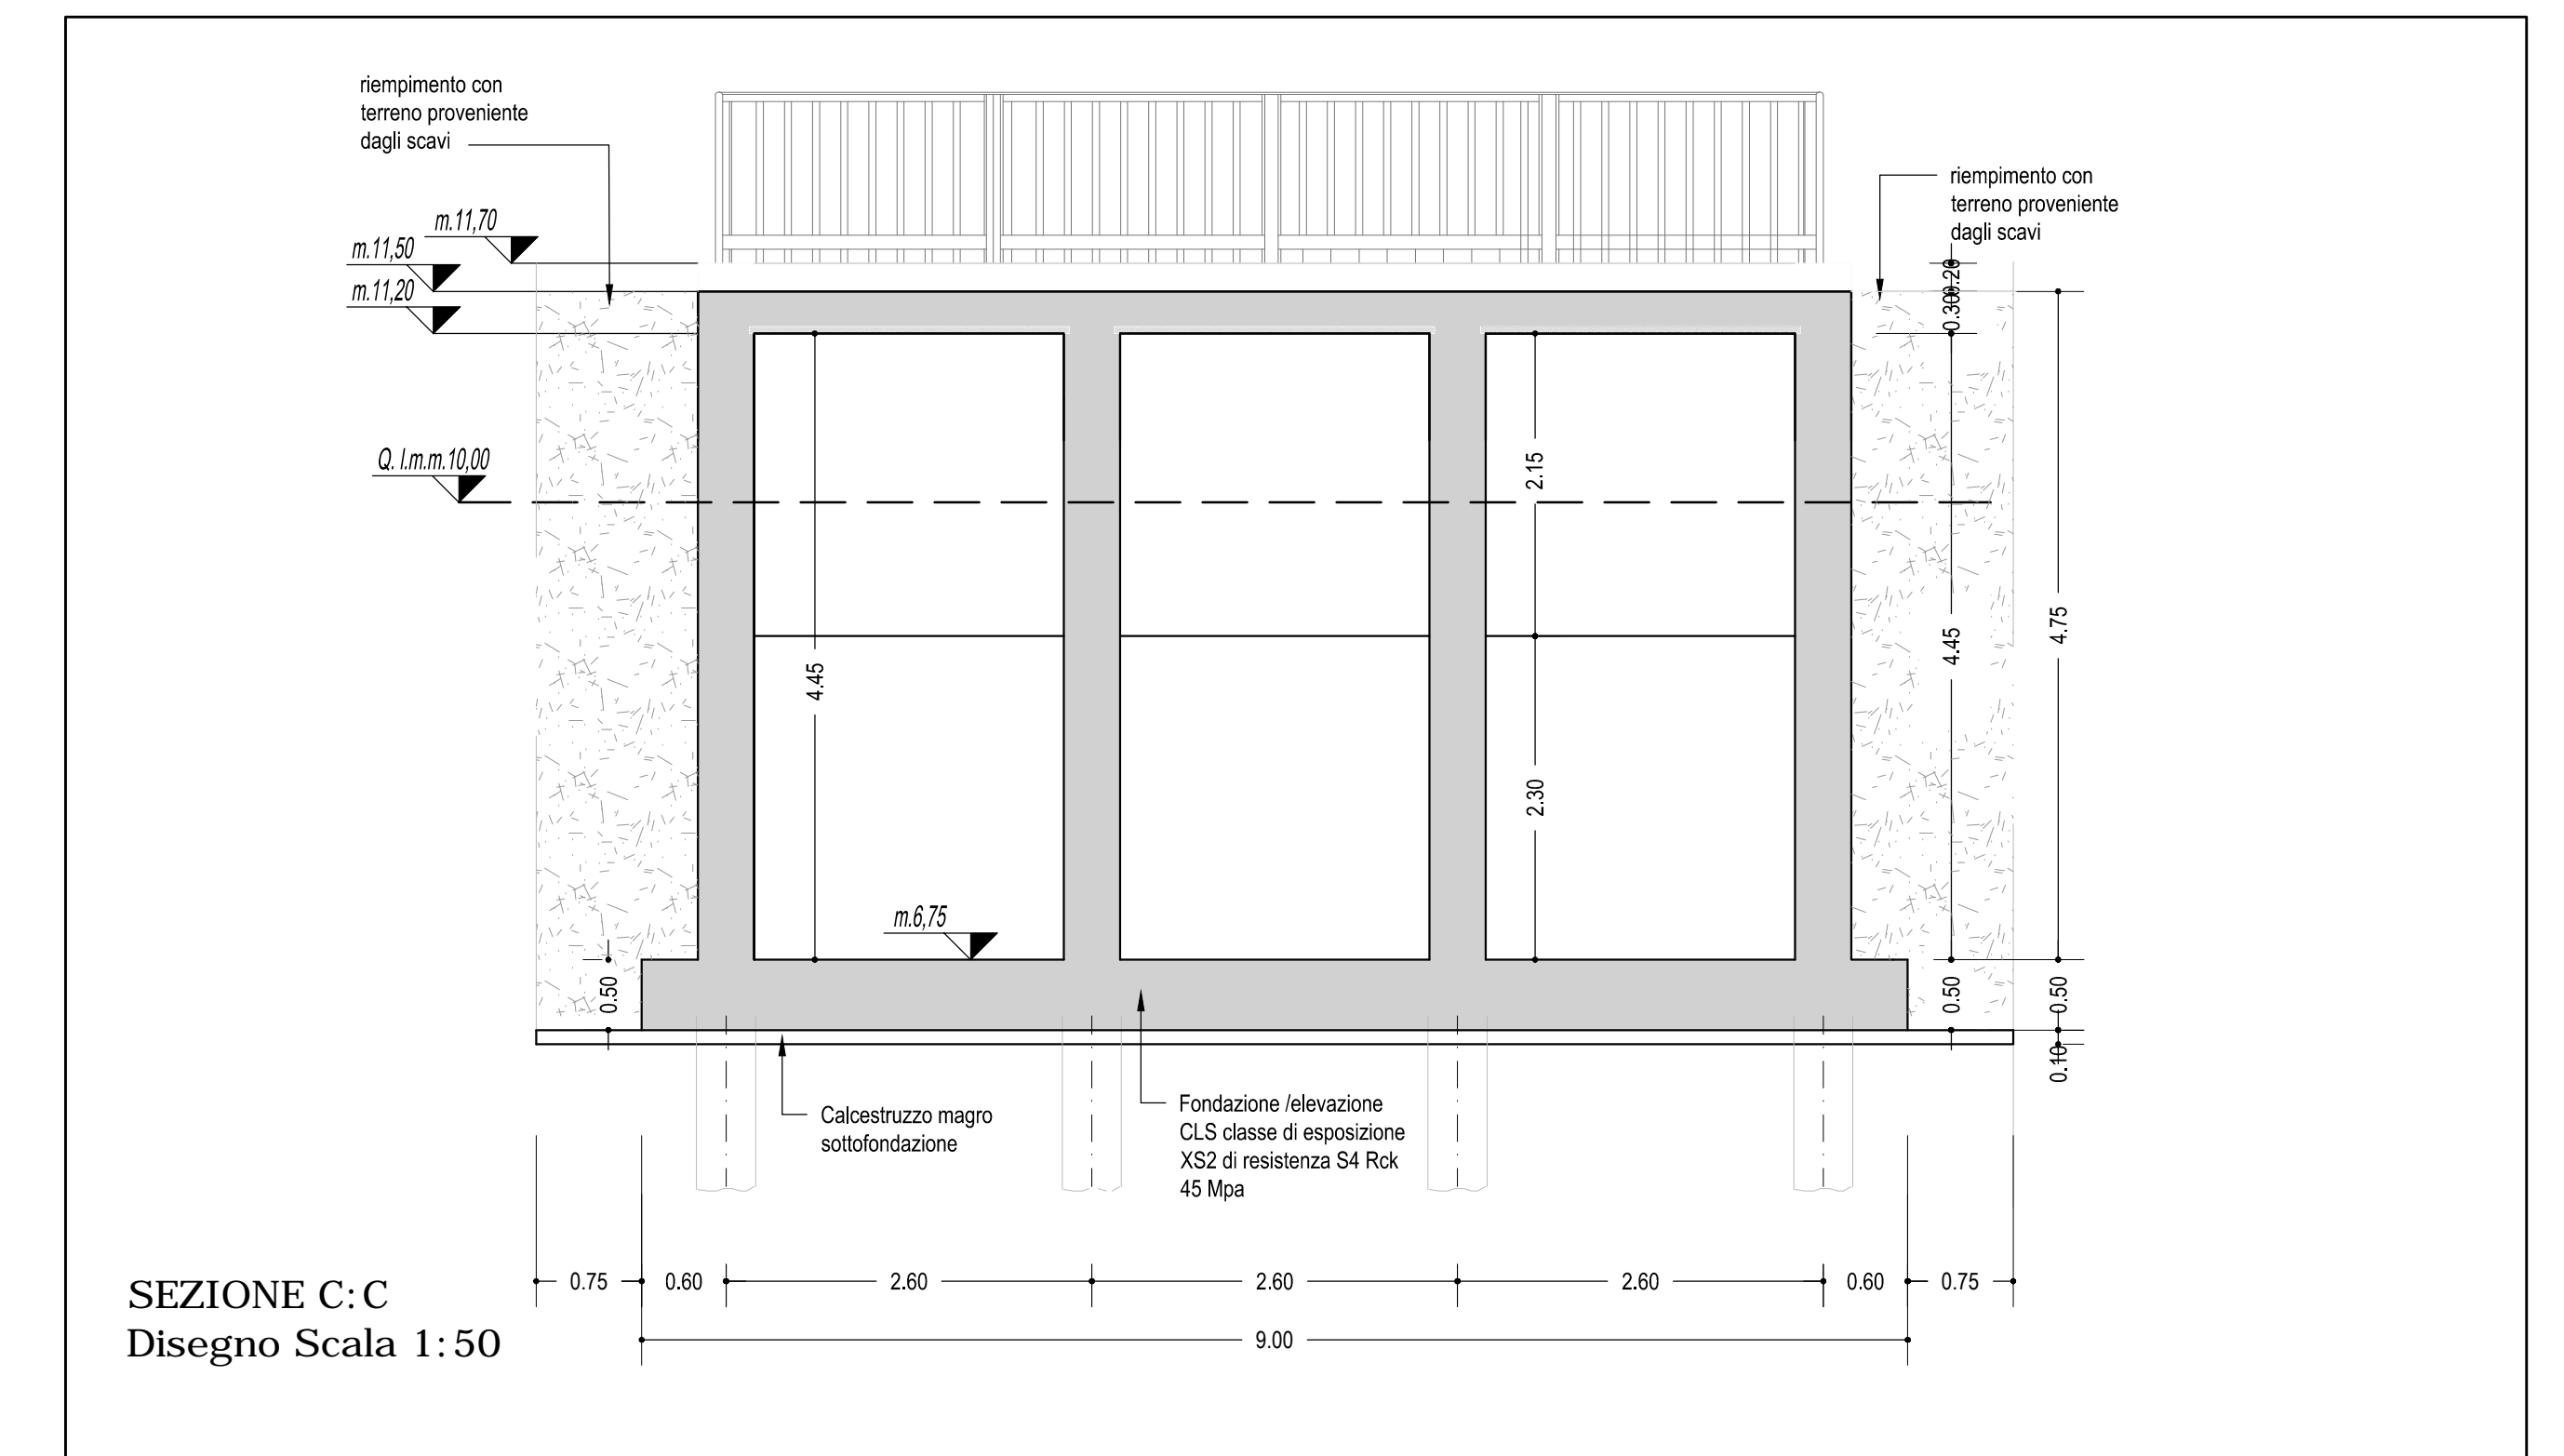

SEZIONE C:C  
Disegno Scala 1:50

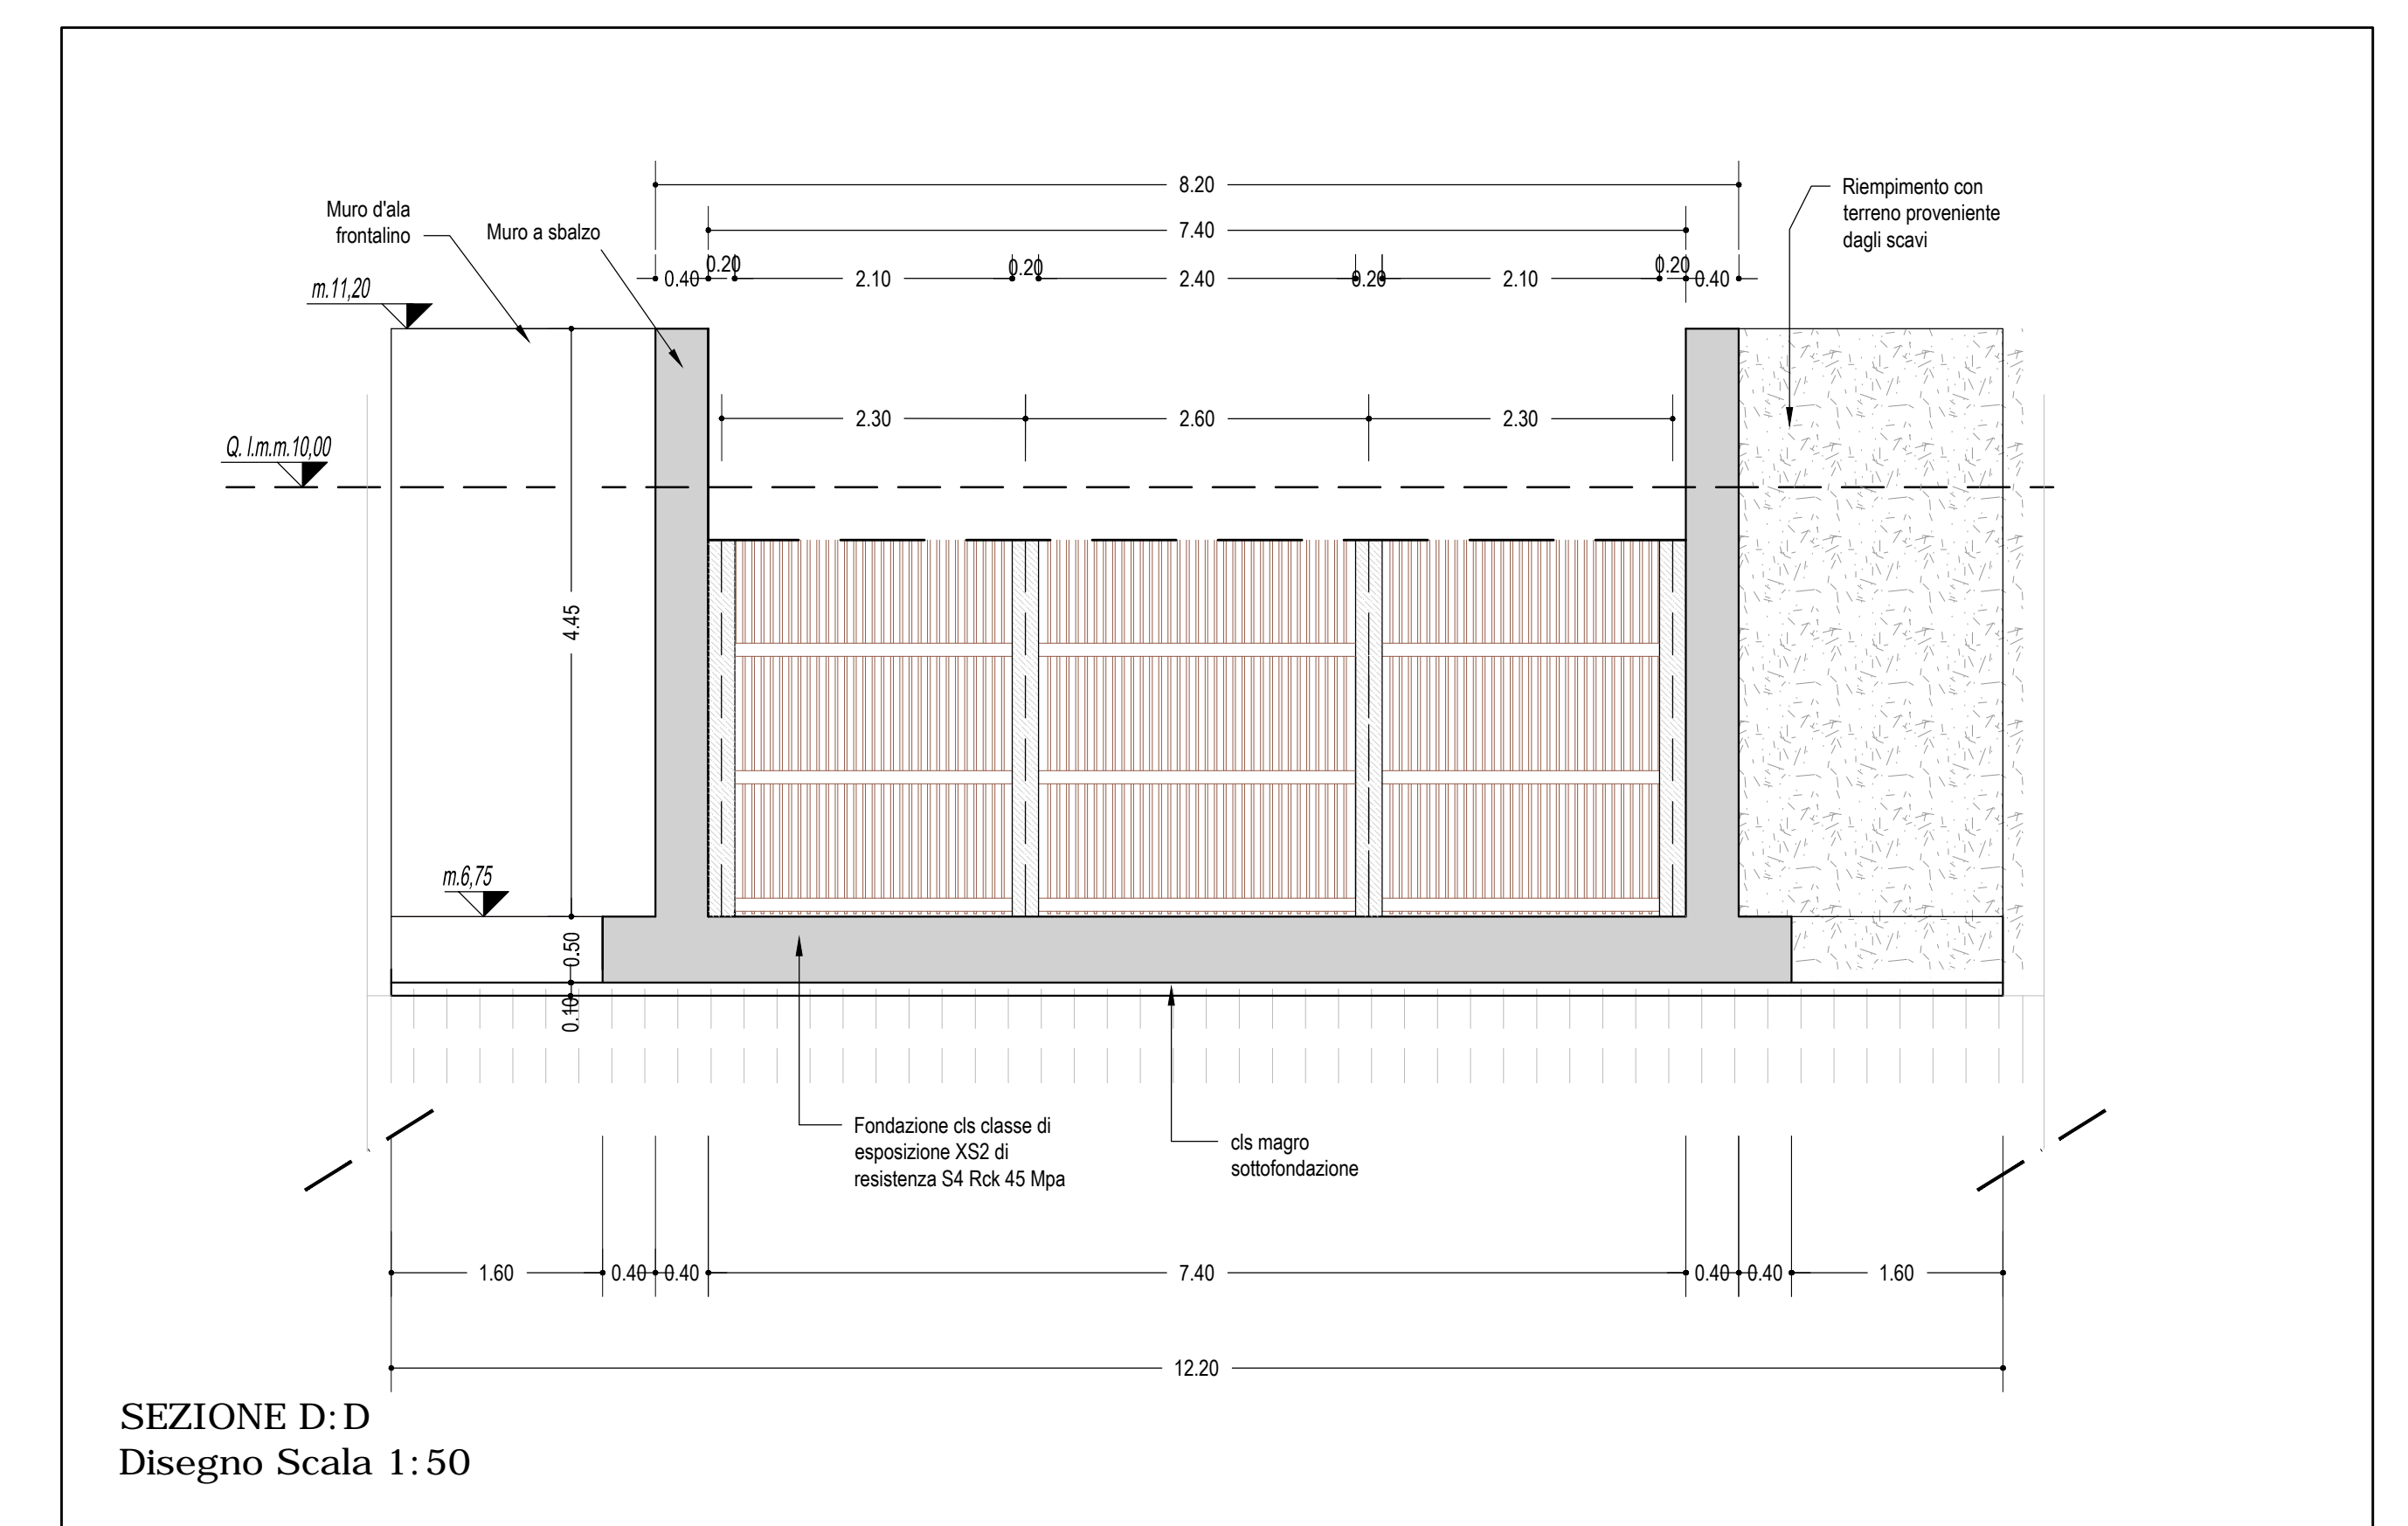

SEZIONE D:D  
Disegno Scala 1:50