

PROGETTO LIFE "AGREE"

AZIONE C.1 - Ricostruzione con modifiche funzionali al manufatto idraulico di comunicazione tra la sacca ed il Po di Goro in località Tragheto a Gorino
Importo €. 450.000,00 CUP E67B1500020004


PROGETTO ESECUTIVO

CARPENTERIA E ARMATURE METALLICHE
FONDAZIONE ELEVAZIONE

I COLLABORATORI		I PROGETTISTI		RESPONSABILE UNICO DEL PROCEDIMENTO		CO7
Gen. Giovanni Babi	Ing. Alessandro Buzzi					01
Gen. Giorgio Bellini	Ing. Riccardo Battaglia	Dott. Duilio Niccoli				Luglio 2019
						1:50


REVISIONE	DATA	DISegnAZIONE	REDAITTO	APPROVATO	AUTORIZZATO

LIFE13 NAT/IT/00015

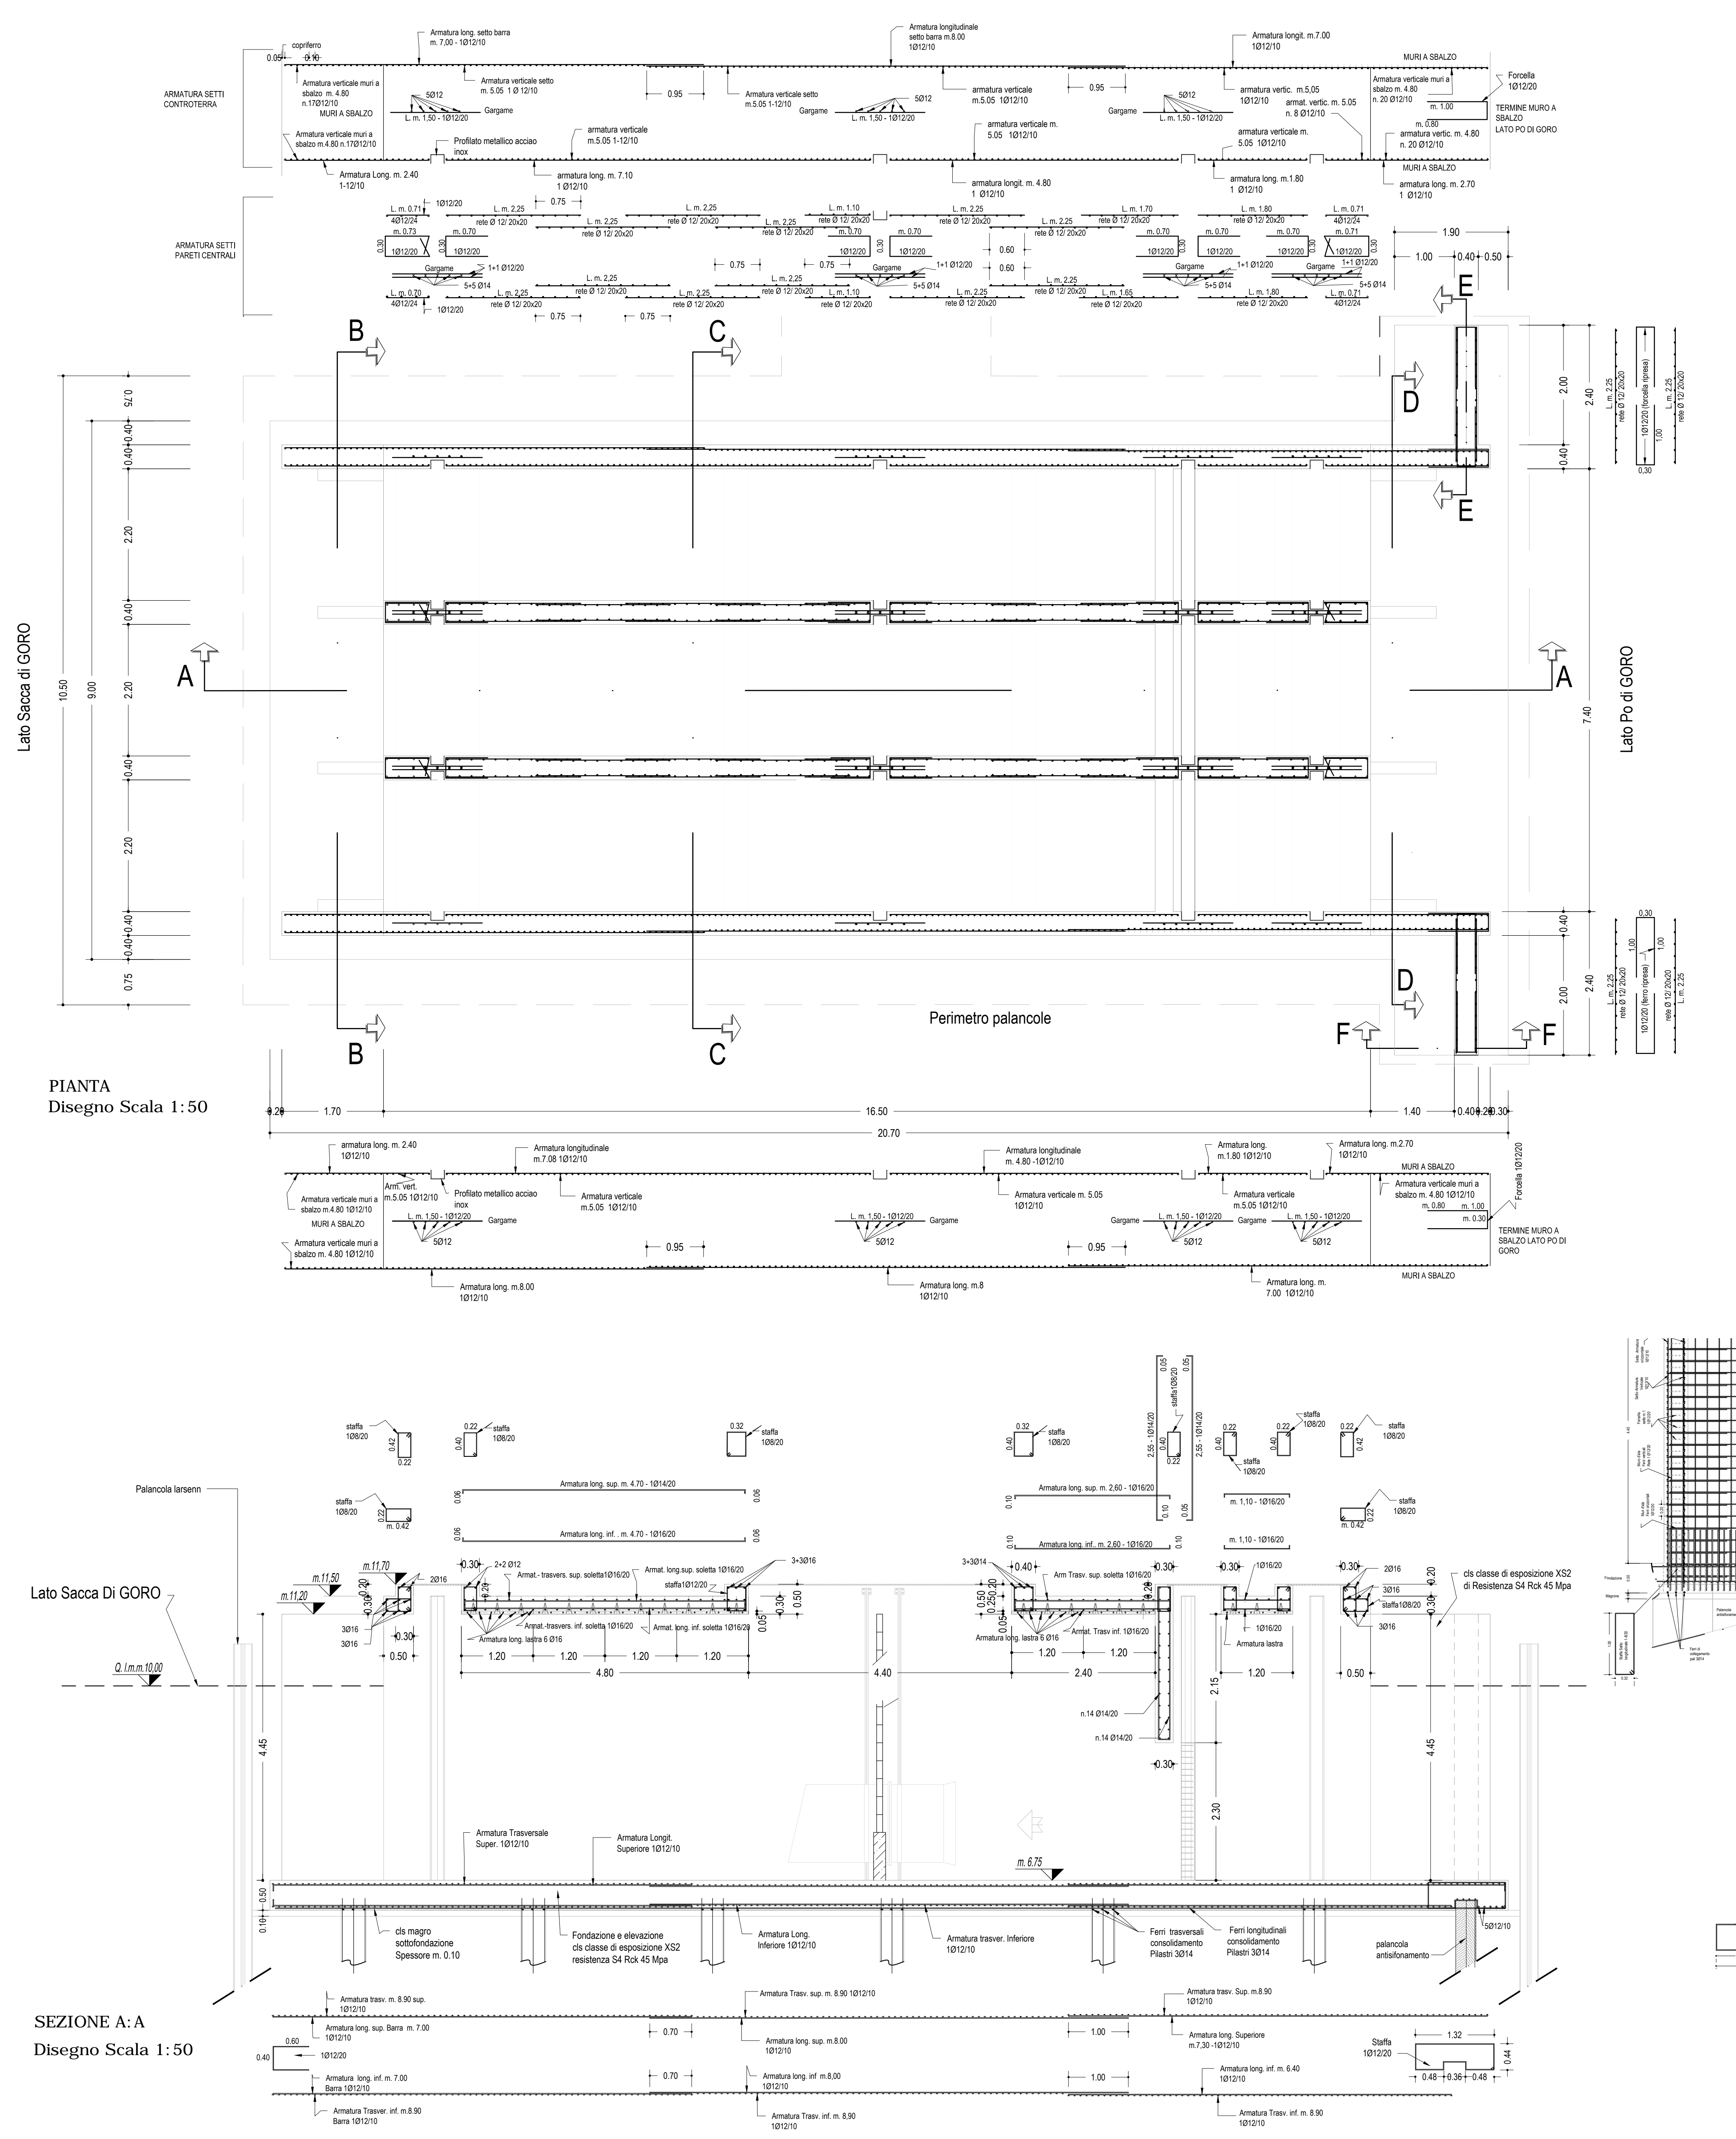

PIANTA
Disegno Scala 1:50

SEZIONE A:A
Disegno Scala 1:50

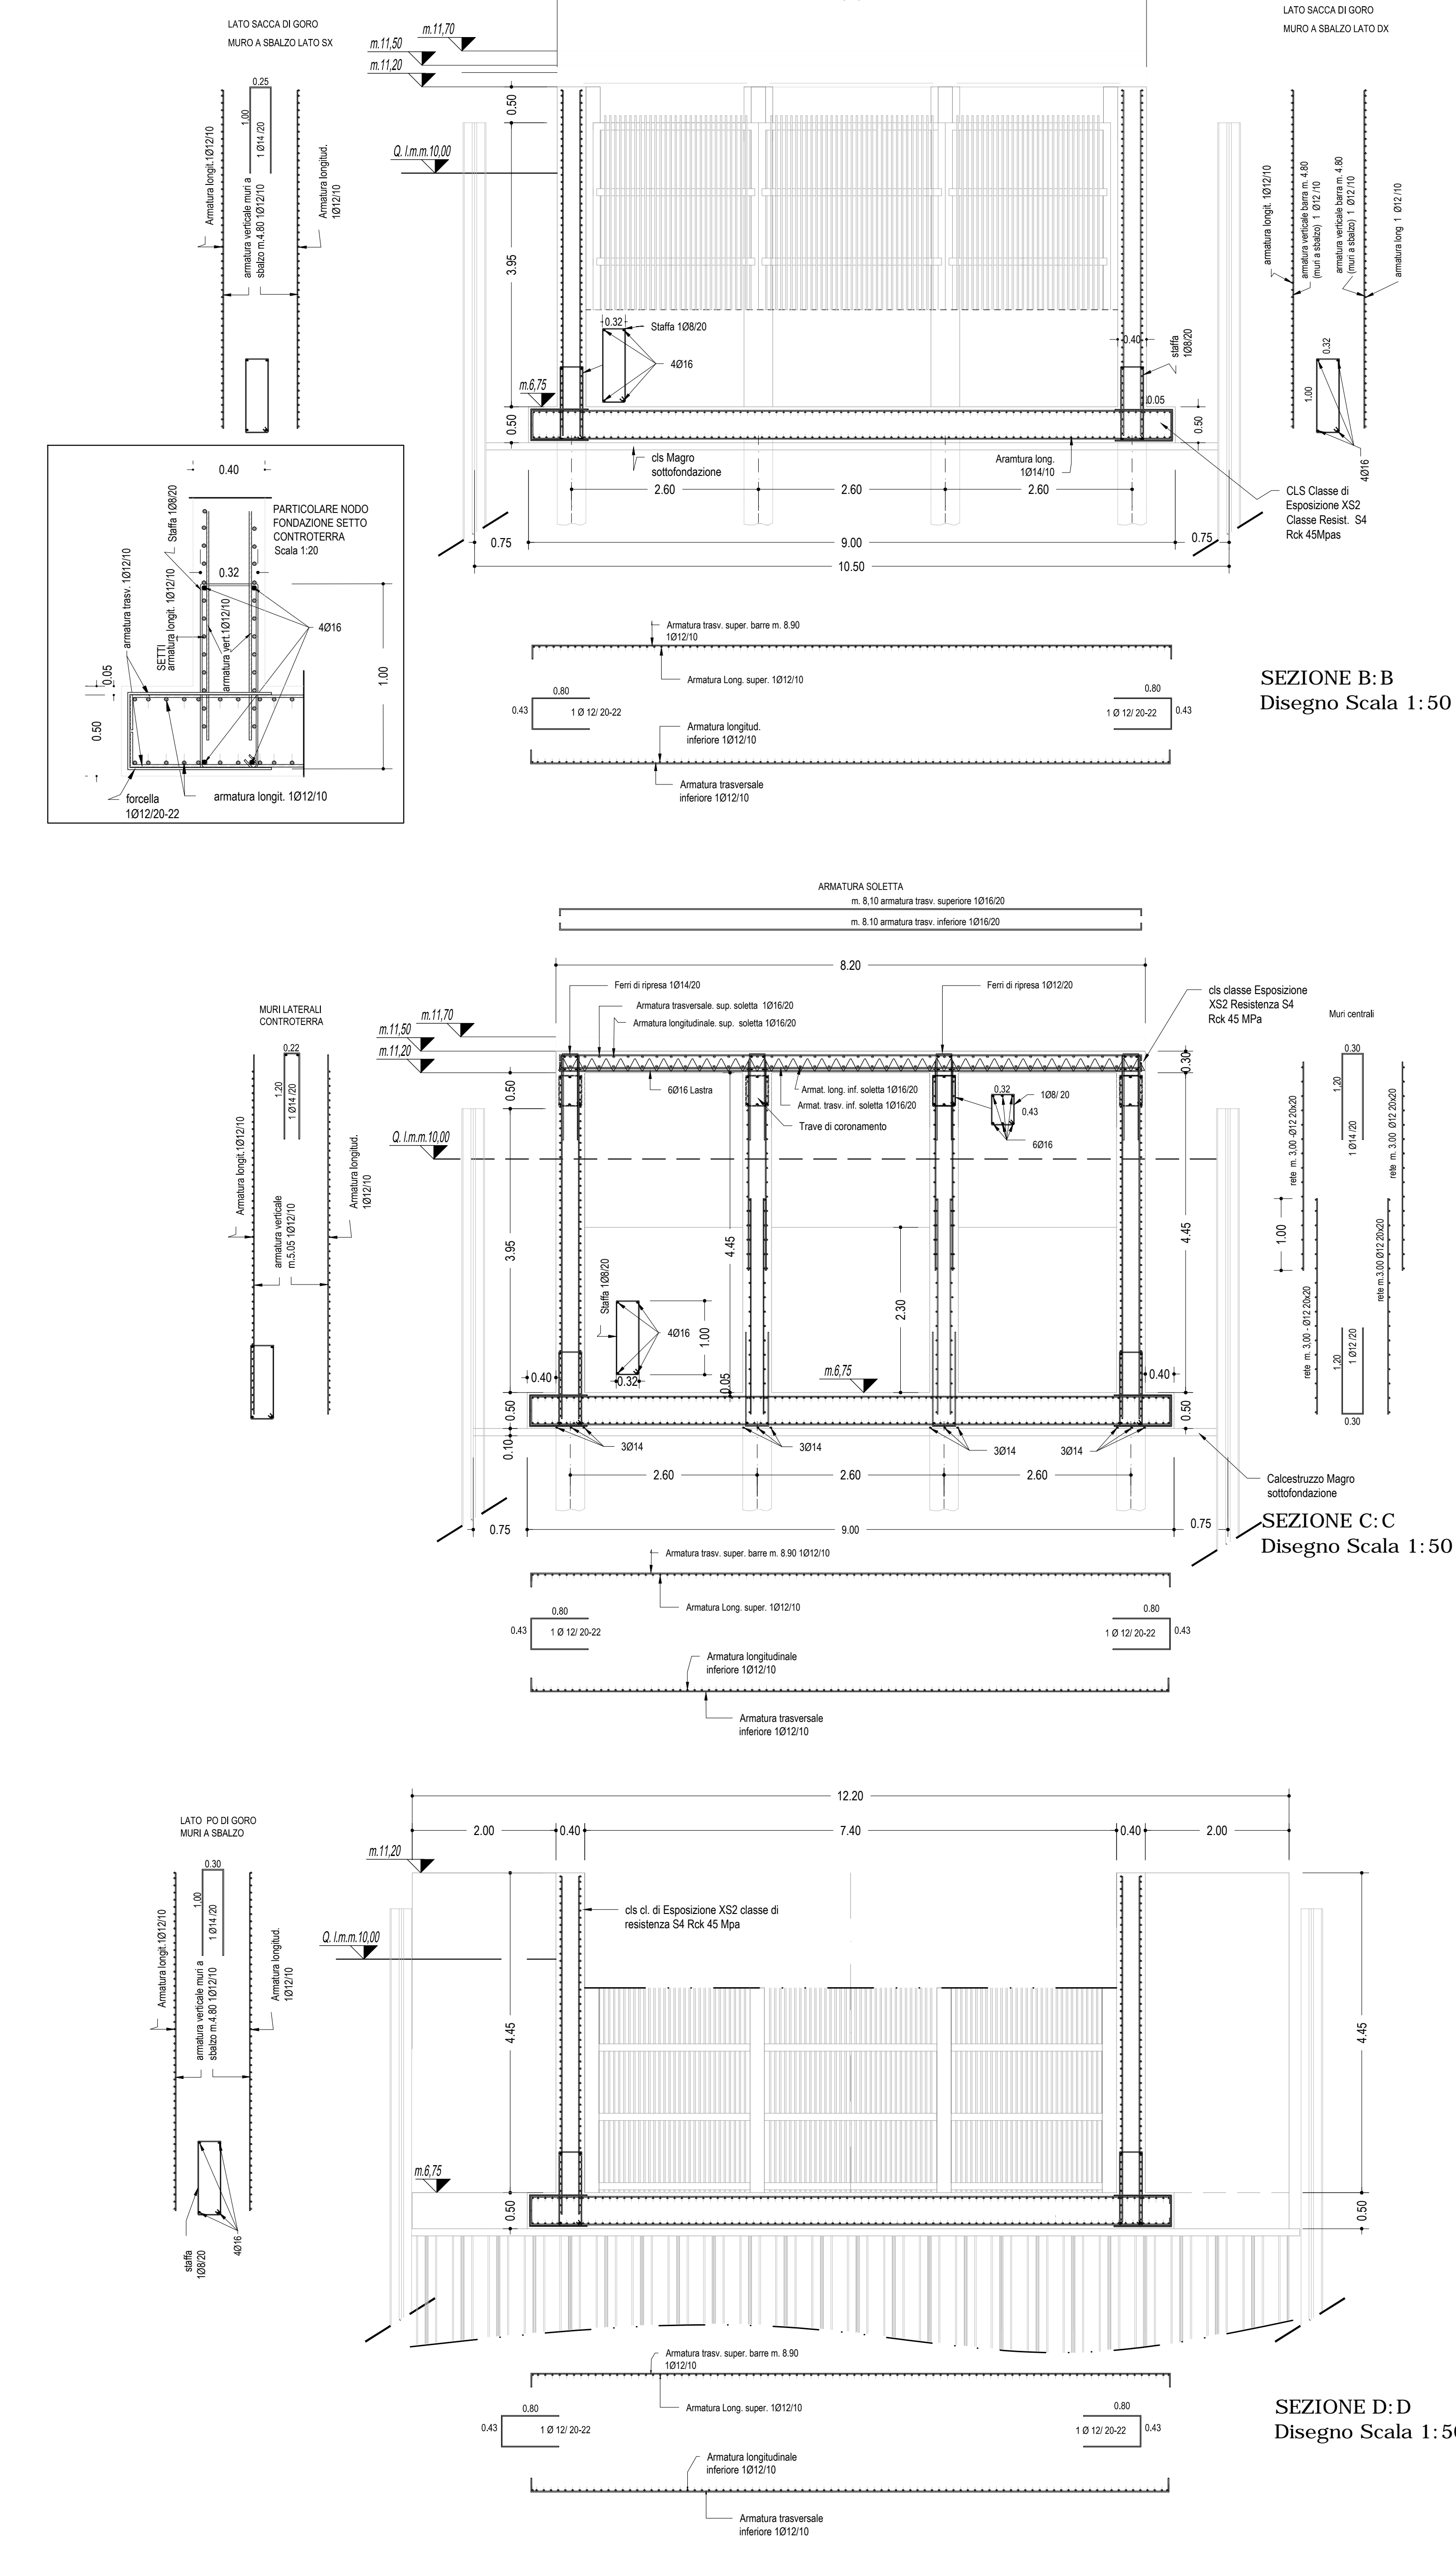

SEZIONE B:B
Disegno Scala 1:50

SEZIONE C:C
Disegno Scala 1:50

SEZIONE D:D
Disegno Scala 1:50