

PROGETTO LIFE "AGREE"

AZIONE C.1 - Ricostruzione con modifiche funzionali al manufatto idraulico di comunicazione tra la sacca ed il Po di Goro in località Traghetto a Gorino
Importo C. 450.000,00 CUP E67B15000200004

PROGETTO ESECUTIVO

**PLANIMETRIA SICUREZZA FASE 1
PREPARAZIONE AREA DI CANTIERE**

I COLLABORATORI		IL COORDINATORE SICUREZZA PROGETTAZIONE	RESPONSABILE LAVORO DEL PROCEDIMENTO	Scale
Geom. Giorgio Bettini		Ing. Alessandro Buzoni	Dott. Claudio Miceli	L. 1
REVISIONI				01
DATA				1:200
DESCRIZIONE				Luglio 2019
REDAZIONE				
APPROVAZIONE				
AUTORIZZAZIONE				



LIFE13 NAT/IT/00015

LEGENDA

fase 1 - Pulizia area di cantiere taglio di vegetazione piante

fase 1 - scavo e preparazione area di attracco pontone

fase 1 - risagomatura area di cantiere

fase 1 - posizionamento bagno chimico e box prefabbricato


fase 1 - Recinzione perimetrale rete plastificata

fase 1 - Segnaletica di cantiere e di pericolo

fase 1 - Segnali obbligo dpi

TERRENO MELMOSO
PERICOLO DI PIANTARSI
PERICOLO DI CADUTA
PERICOLO DI ANNEGAMENTO

OBBLIGATORIO USARE I MEZZI DI PROTEZIONE PERSONALE IN DOTAZIONE AL CANTIERE

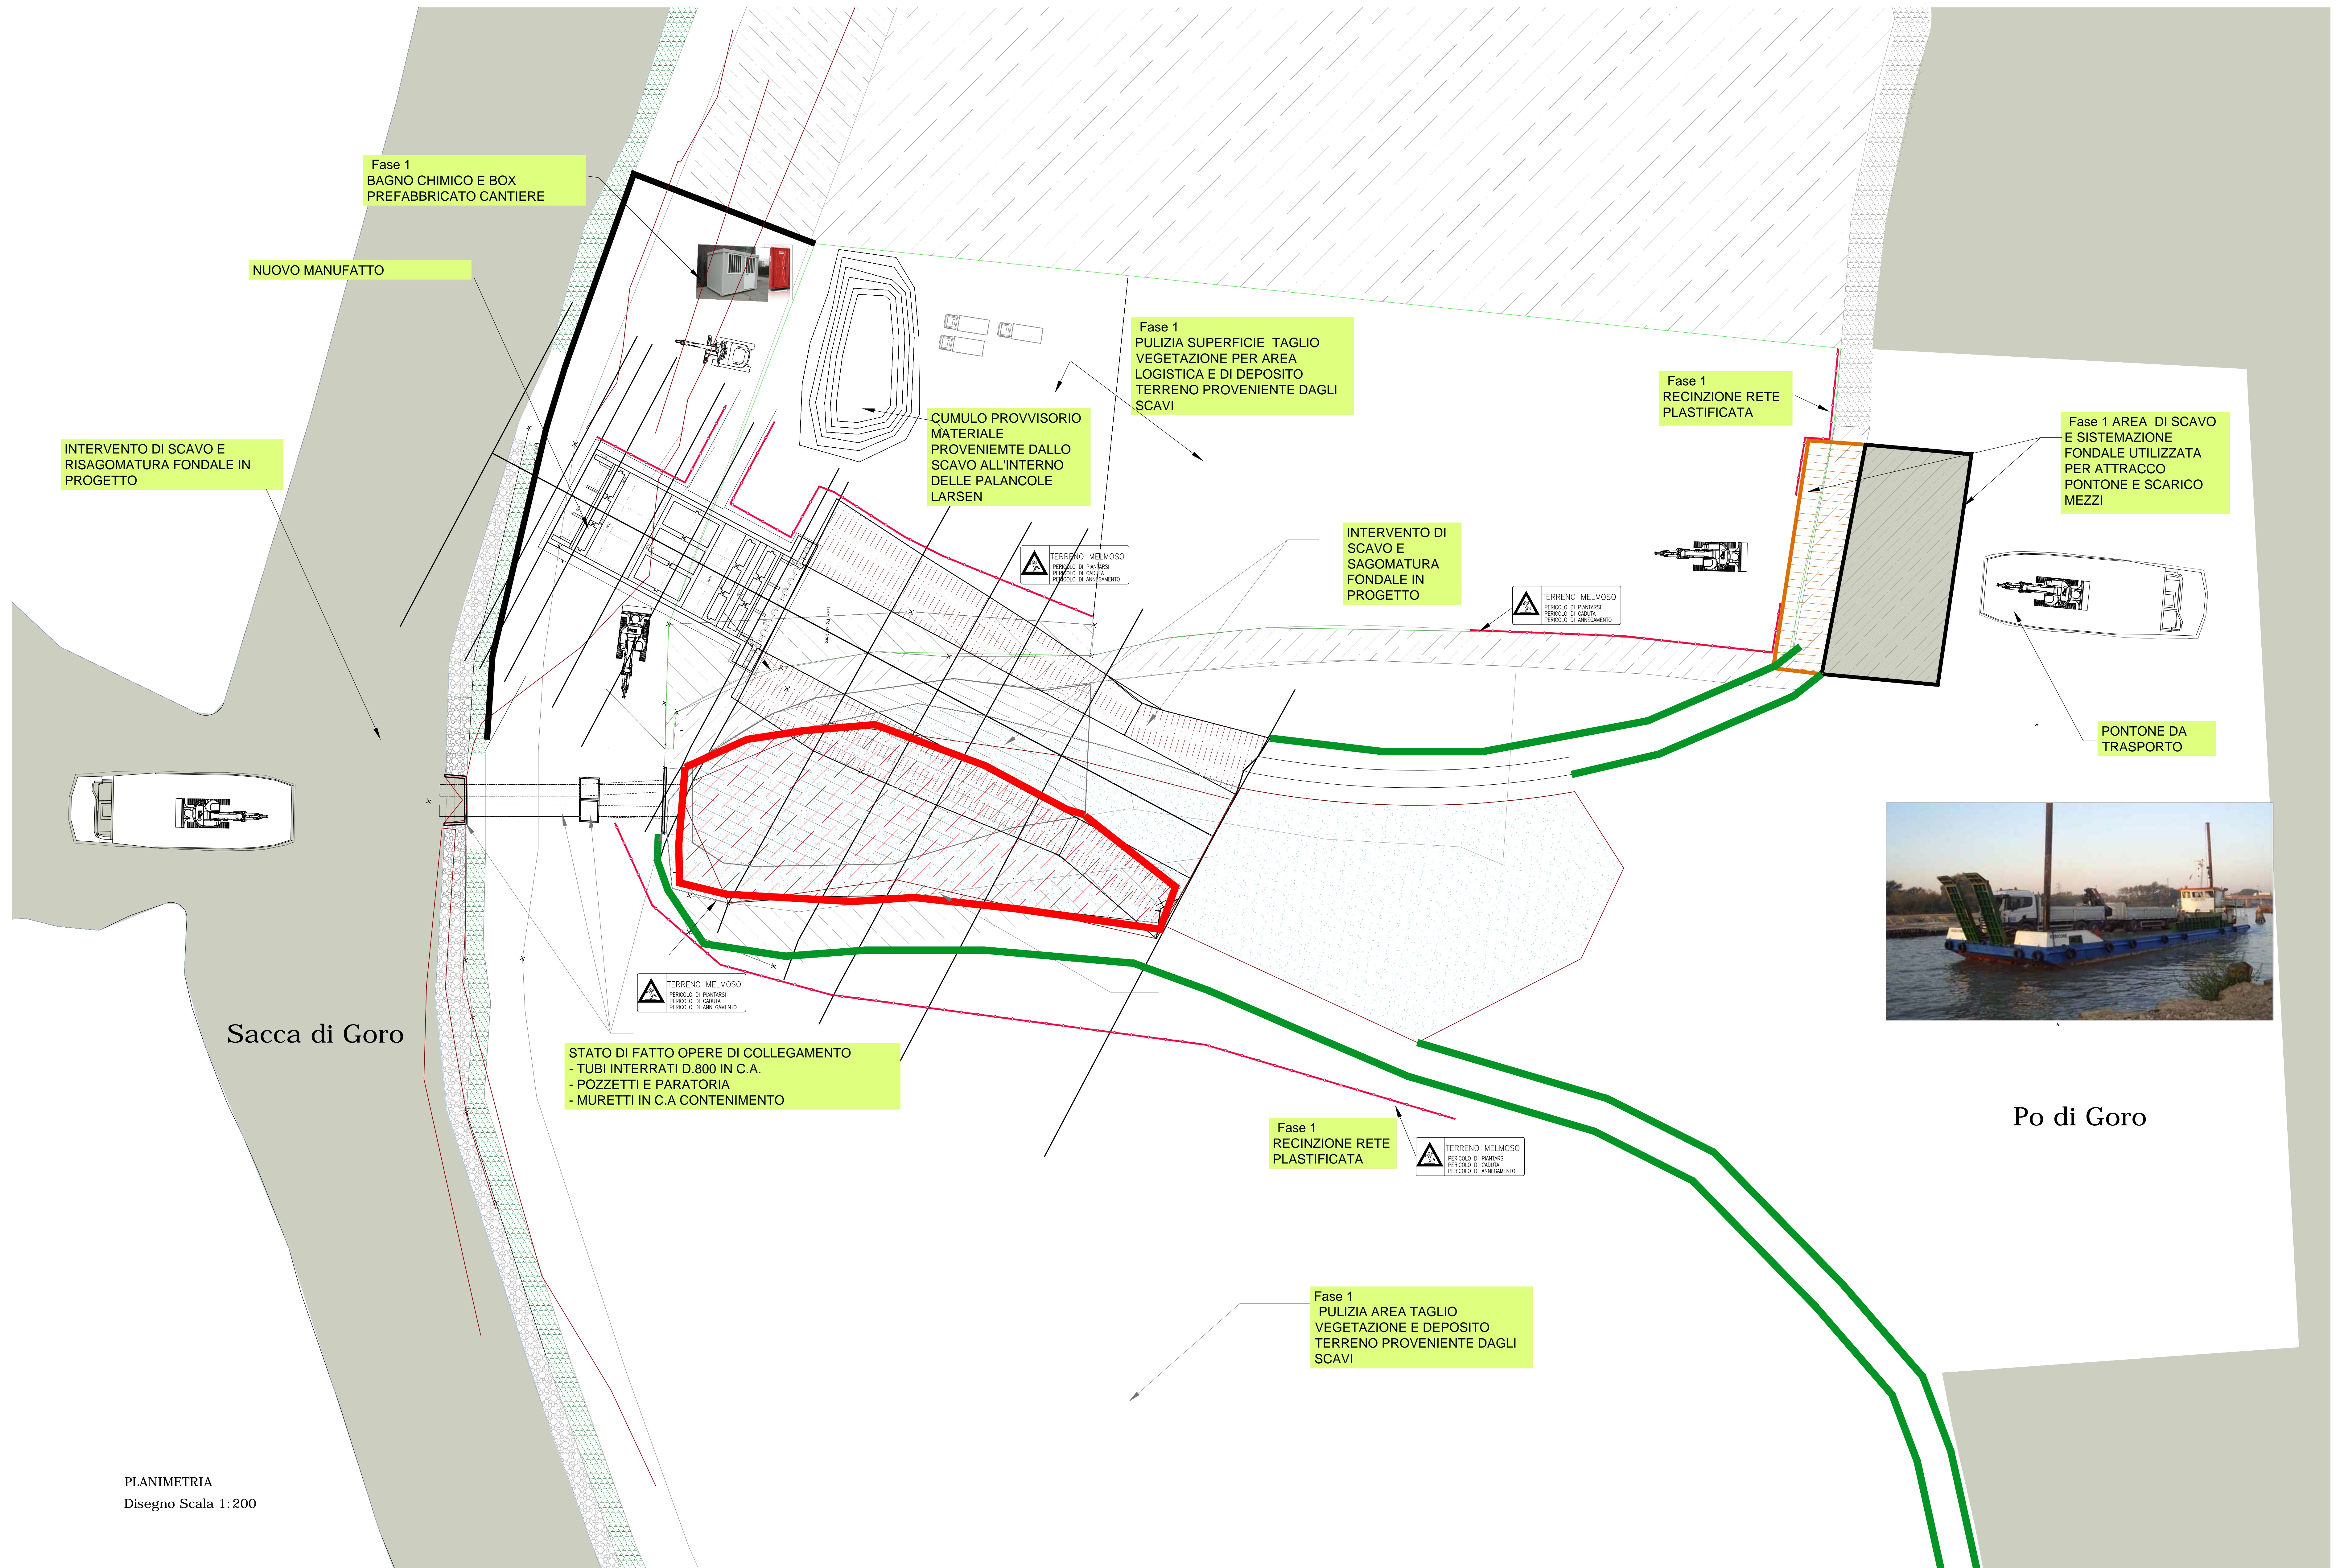

INTERVENTO DI SCAVO E RISAGOMATURA FONDALE IN PROGETTO

Fase 1 BAGNO CHIMICO E BOX PREFABBRICATO CANTIERE

NUOVO MANUFATTO

CUMULO PROVVISORIO MATERIALE PROVENIENTE DALLO SCAVO ALL'INTERNO DELLE PALANCOLE LARSEN

Fase 1 PULIZIA SUPERFICIE TAGLIO VEGETAZIONE PER AREA LOGISTICA E DI DEPOSITO TERRENO PROVENIENTE DAGLI SCAVI

Fase 1 RECINZIONE RETE PLASTIFICATA

Fase 1 AREA DI SCAVO E SISTEMAZIONE FONDALE UTILIZZATA PER ATTRACCO PONTONE E SCARICO MEZZI

PONTONE DA TRASPORTO

INTERVENTO DI SCAVO E SAGOMATURA FONDALE IN PROGETTO

STATO DI FATTO OPERE DI COLLEGAMENTO
- TUBI INTERRATI D.800 IN C.A.
- POZZETTI E PARATORIA
- MURETTI IN C.A. CONTENIMENTO

Fase 1 RECINZIONE RETE PLASTIFICATA

Fase 1 PULIZIA AREA TAGLIO VEGETAZIONE E DEPOSITO TERRENO PROVENIENTE DAGLI SCAVI

PLANIMETRIA
Disegno Scala 1:200



Po di Goro