

OPERE: Piano nazionale contro il dissesto idrogeologico 2014 - 2020  
INTERVENTI DI MITIGAZIONE DEL RISCHIO IDROGEOLOGICO AL FINE DI FAVORIRE L'ADATTAMENTO AI CAMBIAMENTI CLIMATICI IN ATTUAZIONE DELL'ART. 19, COMMA 6, LETT. A DEL DECRETO LEGISLATIVO N. 30/2013 "PIANO CLIMA"


PROGETTO: **08IR326-G1** - COMPLETAMENTO DEGLI INTERVENTI PER IL CONSOLIDAMENTO DELLA PARETE EST DELLA RUPE DI SAN LEO (RN).

IMPORTO COMPLESSIVO: €. 2'000'000,00

# PROGETTO ESECUTIVO

ELABORATO n° 11.4


INTERVENTI DI CONSOLIDAMENTO SUPERFICIALE ESISTENTI

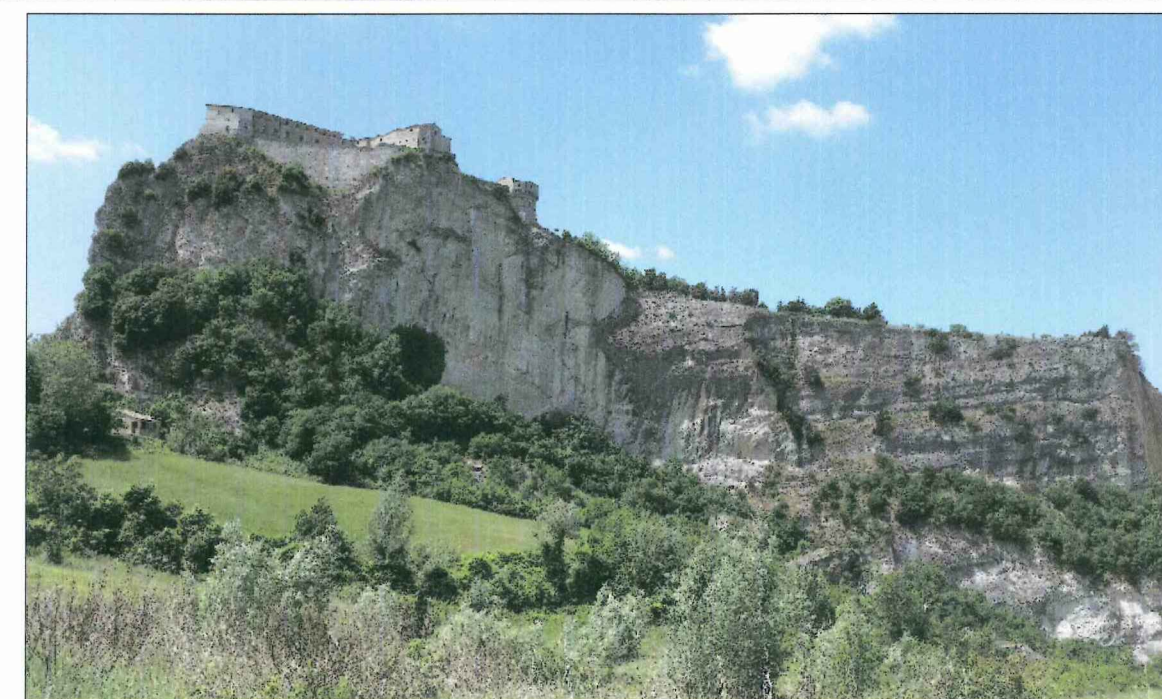

PROGETTISTI:  
Ing. SANZIO SAMMARINI Dott. Geol. CLAUDIO CORRADO LUCENTE   
Ing. UMBERTO UGUCCIONI Dott. CHRISTIAN MOROLLI   
Geom. RICCARDO TURA   
Collaboratore alla progettazione: Geom. MAURO CORBELLI   
CONSULENZA GEOTECNICA: Prof. Ing. Albino Lembo-Fazio  
RESPONSABILE DEL PROCEDIMENTO: Ing. MAURO VANNONI

Reg. TIPO ANNO NUMERO  
del \_\_\_\_\_  
ad uso interno DP ANNO NUMERO Classif. INDICE LIV.1 LIV.2 LIV.3 LIV.4 LIV.5 ANNO NUMERO SUB  
Fasc. 2016 420

REV. 16/11/2017

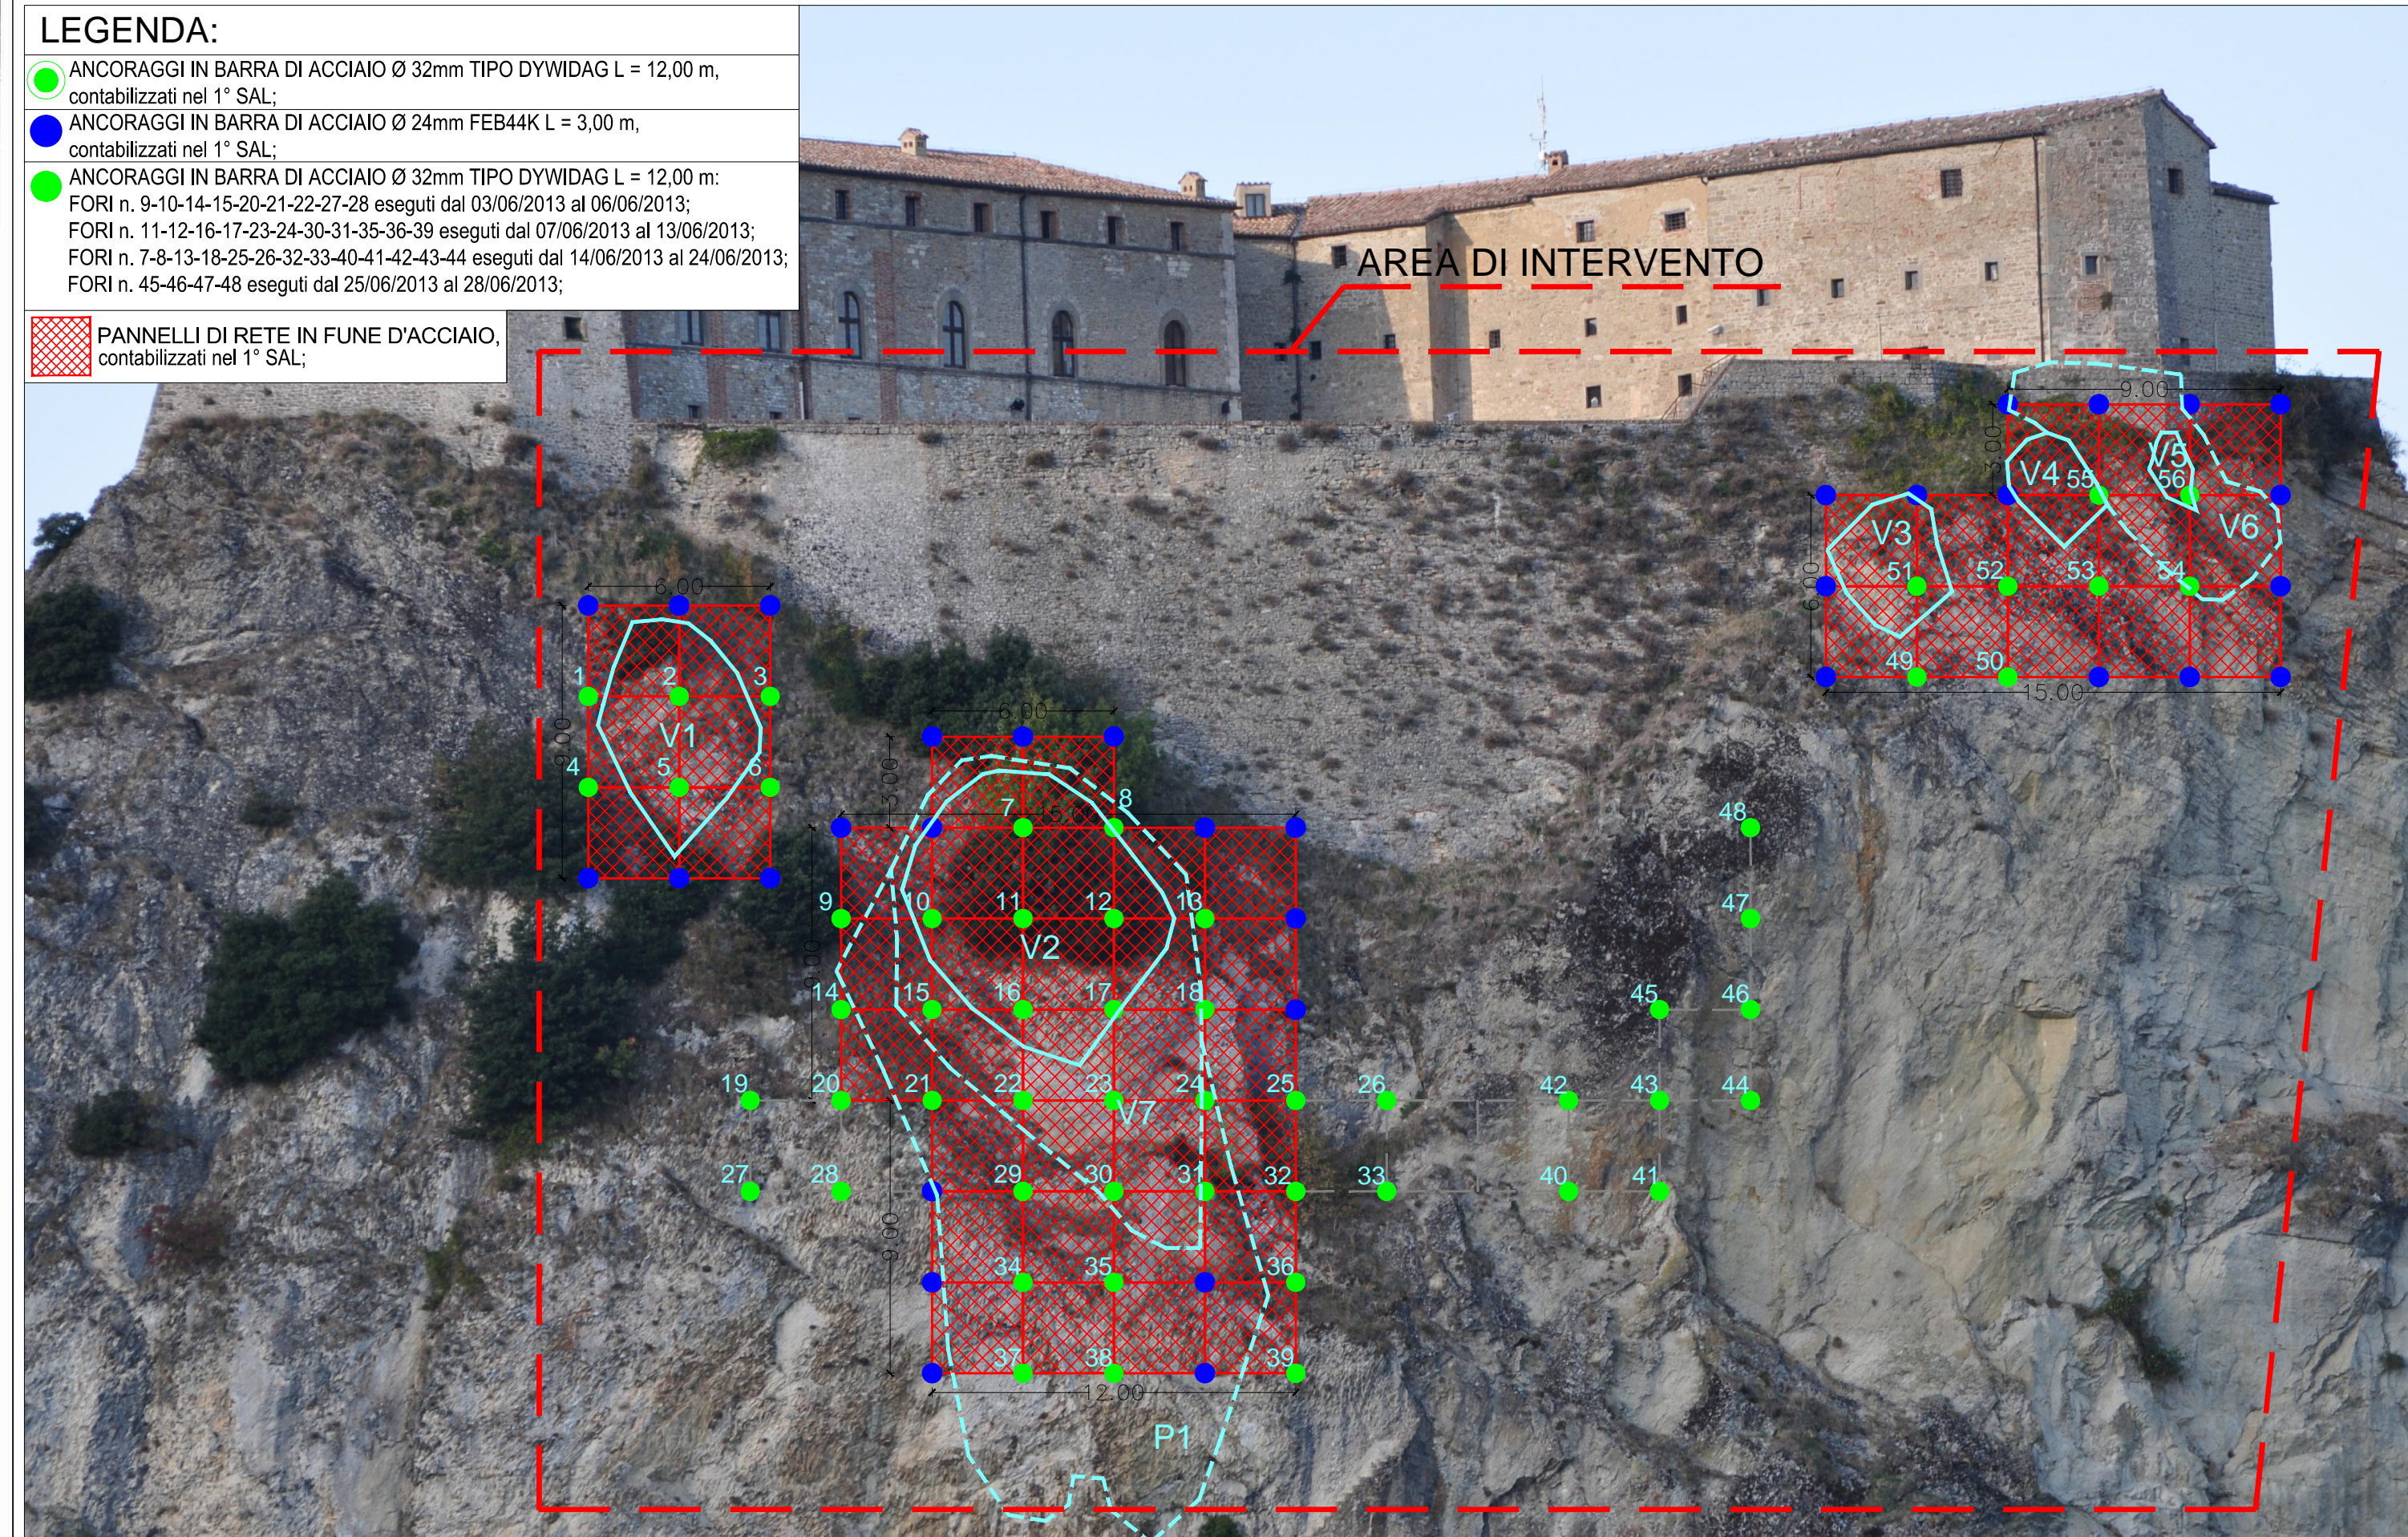

PARETE EST



PARETE EST

SETTORE CONSOLIDATO NEGLI ANNI '70  
CON TIRANTI PROFONDI