Regione Emilia-Romagna

Agenzia Regionale per la Sicurezza Territoriale
e la Protezione Civile
Servizio Area Romagna
Sede di Rimini

OPERE: IDRAULICHE

LAVORI: 2E8G001 - 264/02-1 - FIUME USO - Sistemazione idraulica e valorizzazione ambientale del Fiume Uso - 1° stralcio - 1° e 2° lotto - CUP E43B02000010001 - perizia di completamento I e II lotto

IMPORTO PERIZIA: EURO 1.586.000,00

Tav. 3.2
Planimetria di Progetto
Tratto n.2 - da loc. Cà Giorgetti a loc.Donegaglia
scala 1:1000

Progettisti:
Ing. Davide Sormani: _____
Geom. Stefano Cevoli: _____
Geom. Luca Grossi: _____
Collaboratori:
Dott. Michele Raso: _____
Rag. Maria Teresa Messina: _____

VISTO:
Il Responsabile P.O. Lavori Pubblici, Rischio Idraulico
Ing. Fiorenzo Bertozzi: _____

Il Responsabile del Servizio
Ing. Mauro Vannoni: _____

ad uso interno PC | ANNO NUMERO | Classif. 2020 | LIV. 1 | LIV. 2 | LIV. 3 | LIV. 4 | LIV. 5 | 6GMS 1 | Fasc. ANNO | NUMERO | SUB 2017 | 347

LEGENDA:

- DIFESA IN PIETRA ESISTENTE
- DIFESA IN PIETRA IN PROGETTO
- RICARICA DIFESA IN PIETRA ESISTENTE
- COPERTURA DIFFUSA IN SALICI IN PROGETTO
- SOGLIA IN PIETRA PER STABILIZZAZIONE FONDO ALVEO IN PROGETTO
- DRENAGGI IN PROGETTO

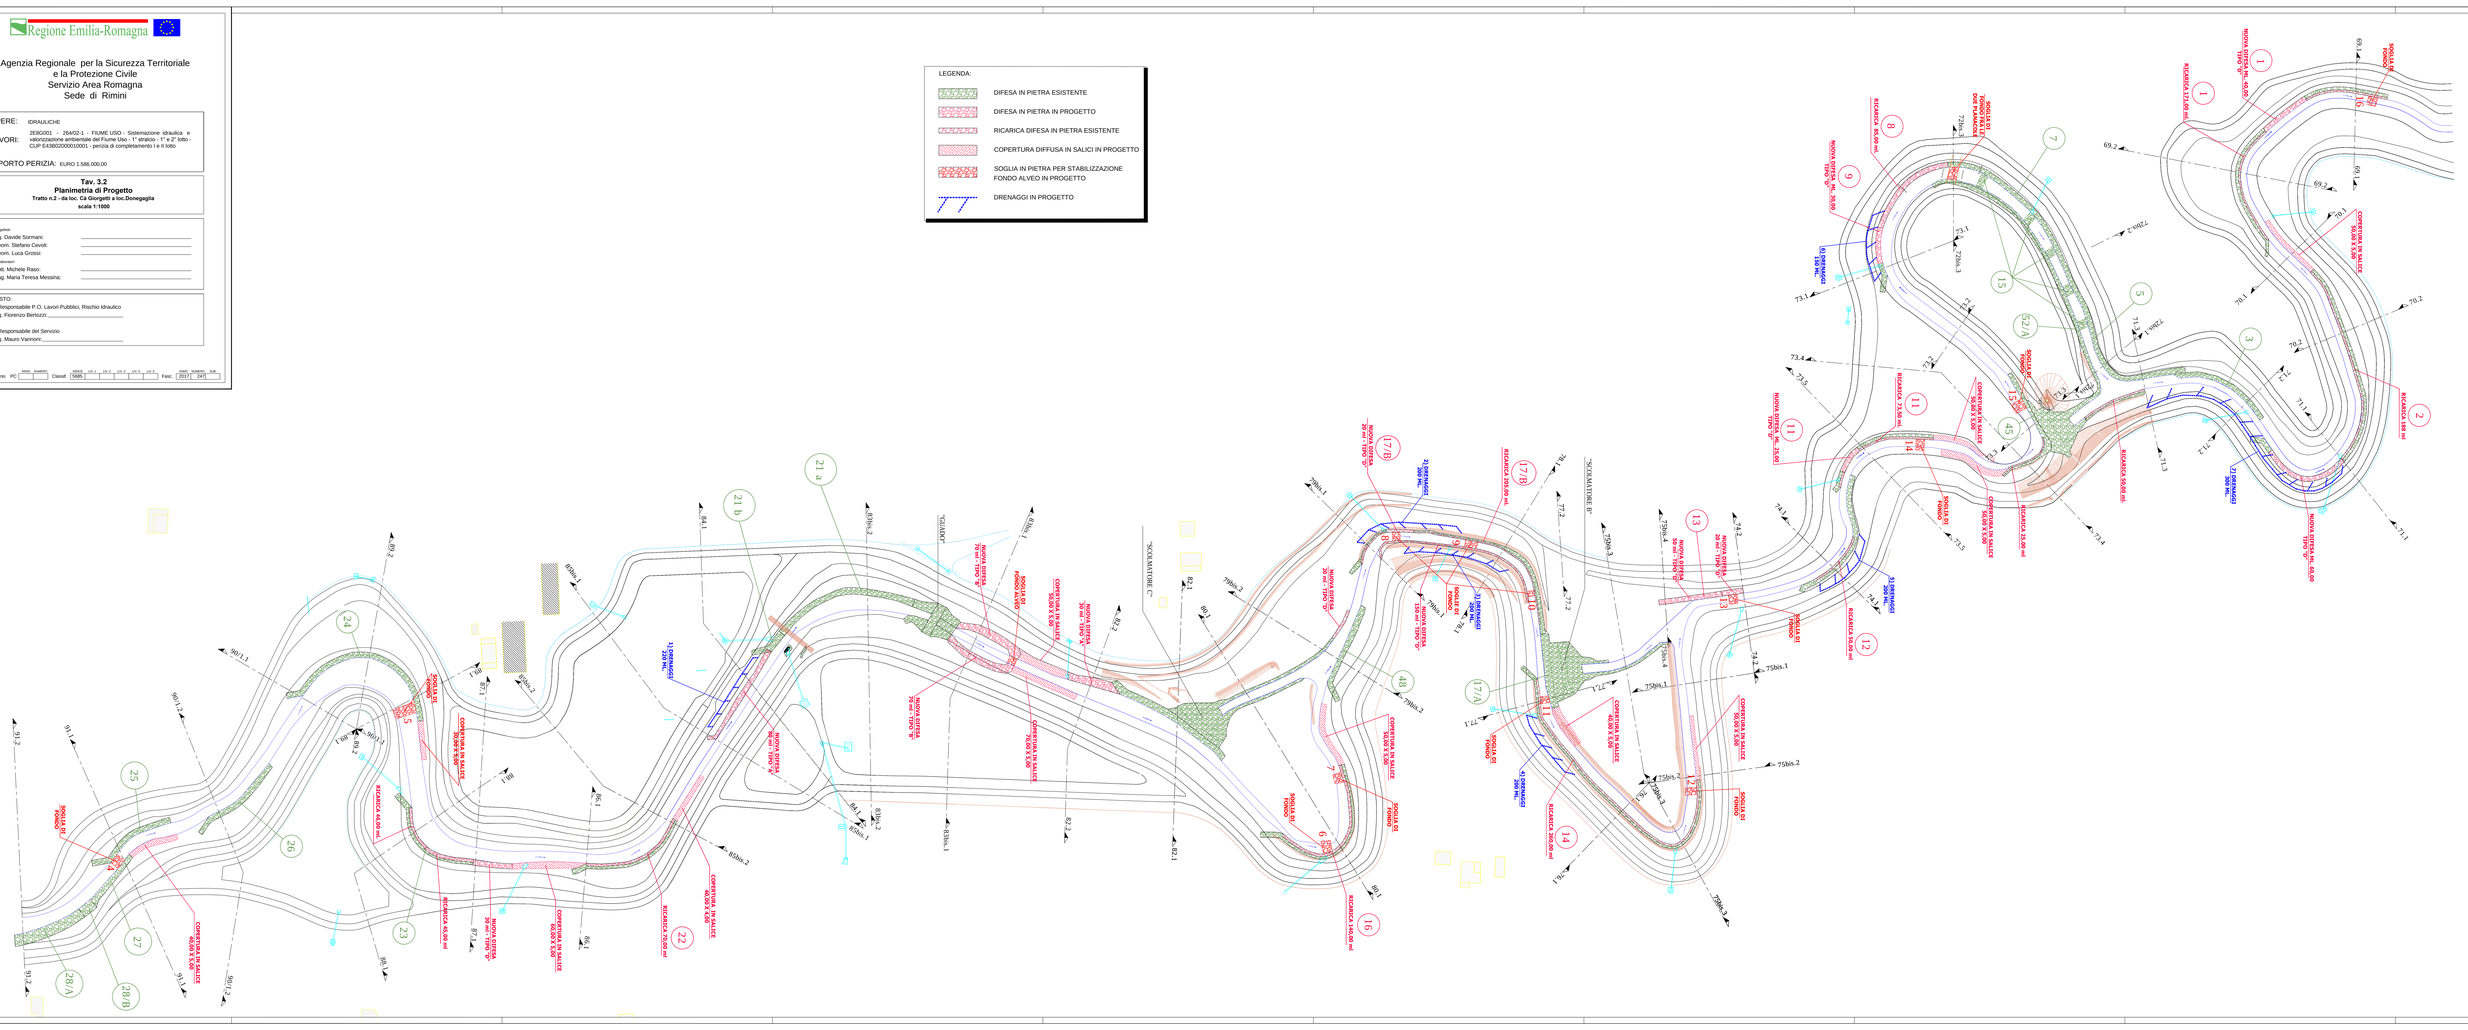
"SCOLMATORE C"
"SCOLMATORE B"
SOGLIA DI FONDO
RICARICA 45.00 ml
RICARICA 50.00 ml
RICARICA 200.00 ml
RICARICA 100.00 ml
COPERTURA IN SALICE 60,00 X 5,00
COPERTURA IN SALICE 40,00 X 5,00
